

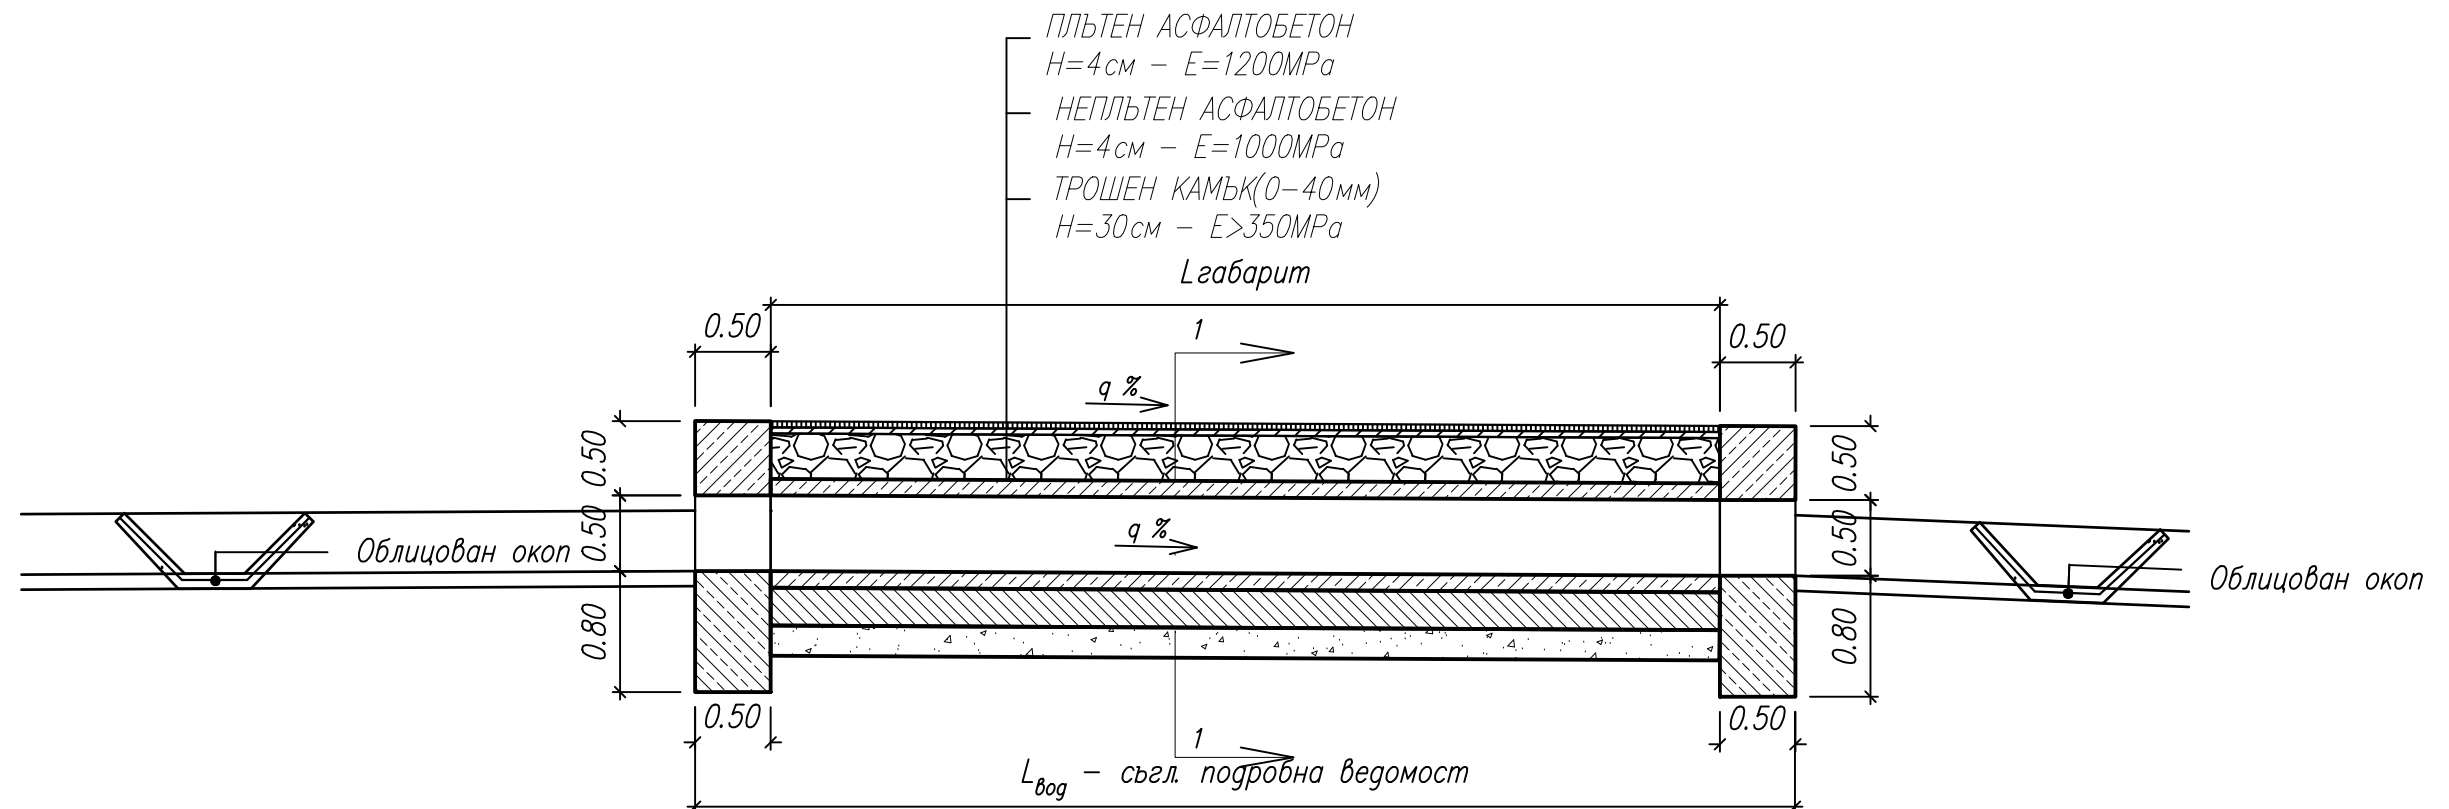


ТИПОВ НАПРЕЧЕН ПРОФИЛ
В КРЪСТОВИЩЕ
ВОДОСТОК $\Phi 50$

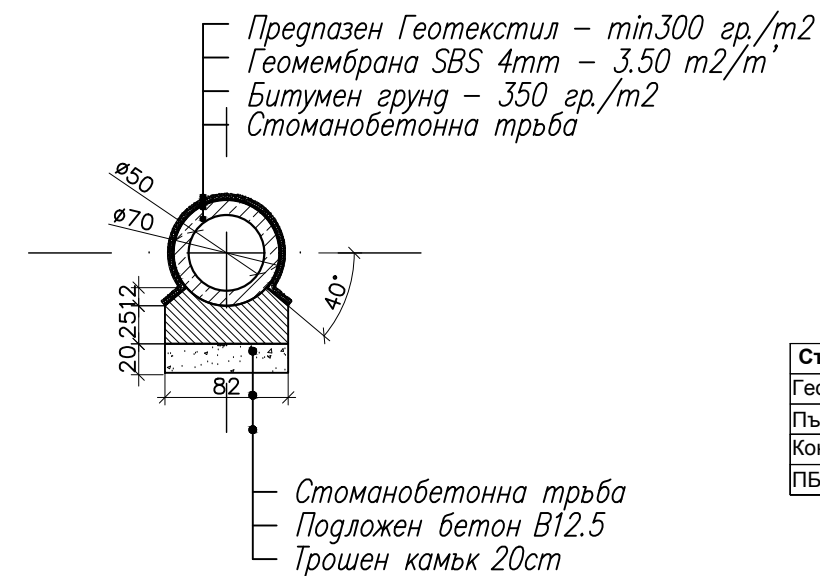

ДЕТАЙЛ НА ХИДРОИЗОЛАЦИЯ НА ТРЪБЕН ВОДОСТОК

М 1:50
СЕЧЕНИЕ 1-1

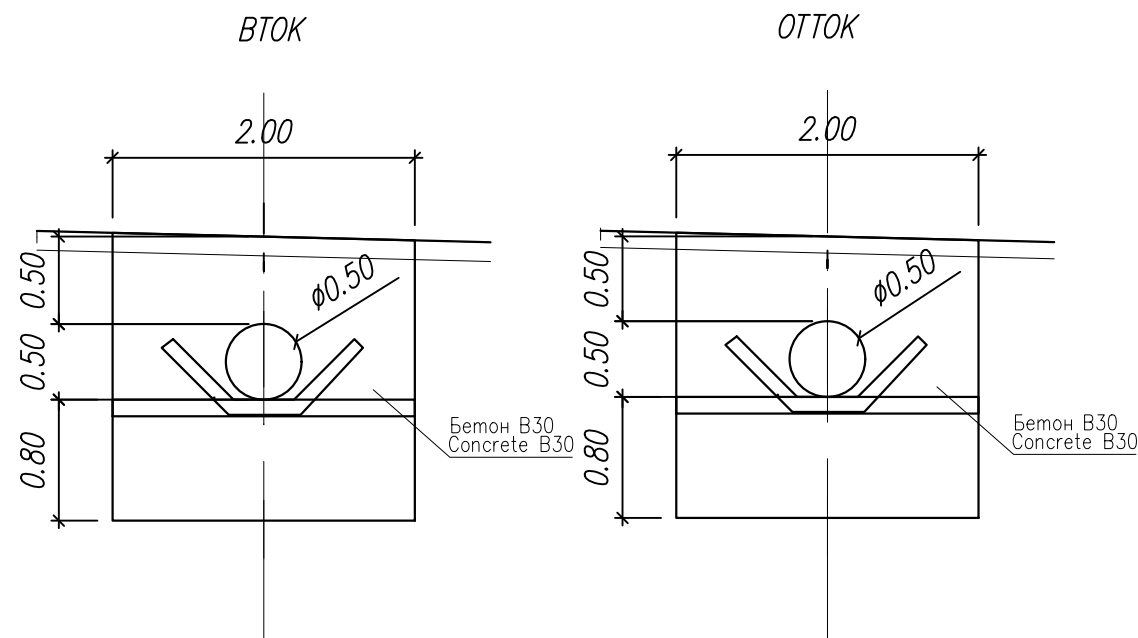

Съгласувал по част	Име	Подпис
Геодезия:	инж. Елеонора Дайраджиева	
Пътна:	инж. Марин Желев	
Конструктивна:	инж. Димитър Кирилов	
ПБ:	инж. Марин Желев	

Възложител	ПЕТРИЧ	Община ПЕТРИЧ	Изпълнител	"ПИРИНСТРОЙИНЖЕНЕРИНГ"ЕАД	Проект:	„Изпълнение на ИНЖЕНЕРИНГ - изработване на КНИИ и проектиране на обект „Реконструкция на пътища ВЛГ 1181 и ВЛГ 1176 към местността Рупите, община Петрич“ и изпълнение на СМР на подобект „БЛАГОУСТРОЯВАНЕ ПОДХОДИ КЪМ МИНЕРАЛНИ БАНИ И ОБОСОБЯВАНЕ НА ПАРКИНГ В МЕСТНОСТТА РУПИТЕ, ОБЩИНА ПЕТРИЧ“	Договор:	№197/05.12.2016
					Подобект:	„Реконструкция, рехабилитация на съществуващо трасе и изграждане на новопроектирана част от общински път - ВЛГ 1181, находящ се в землището на с. Рупите, общ. Петрич, в участък (от км. 2+710 до км. 5+124.46) от връзката на проектното трасе с Общински път ВЛГ 2155 до Античен град Хераклея Синтика“	Фаза / Ревизия:	РП 0
					Част:	Пътна	Дата:	2019г.
					Съдържание:	Типови напречни профили	Масщаб:	за лист А4 1:50
							Чертеж #:	19 от 22