M 1:50 / 1cm=0.5m/ 0 0.5m 1m 1cm A3

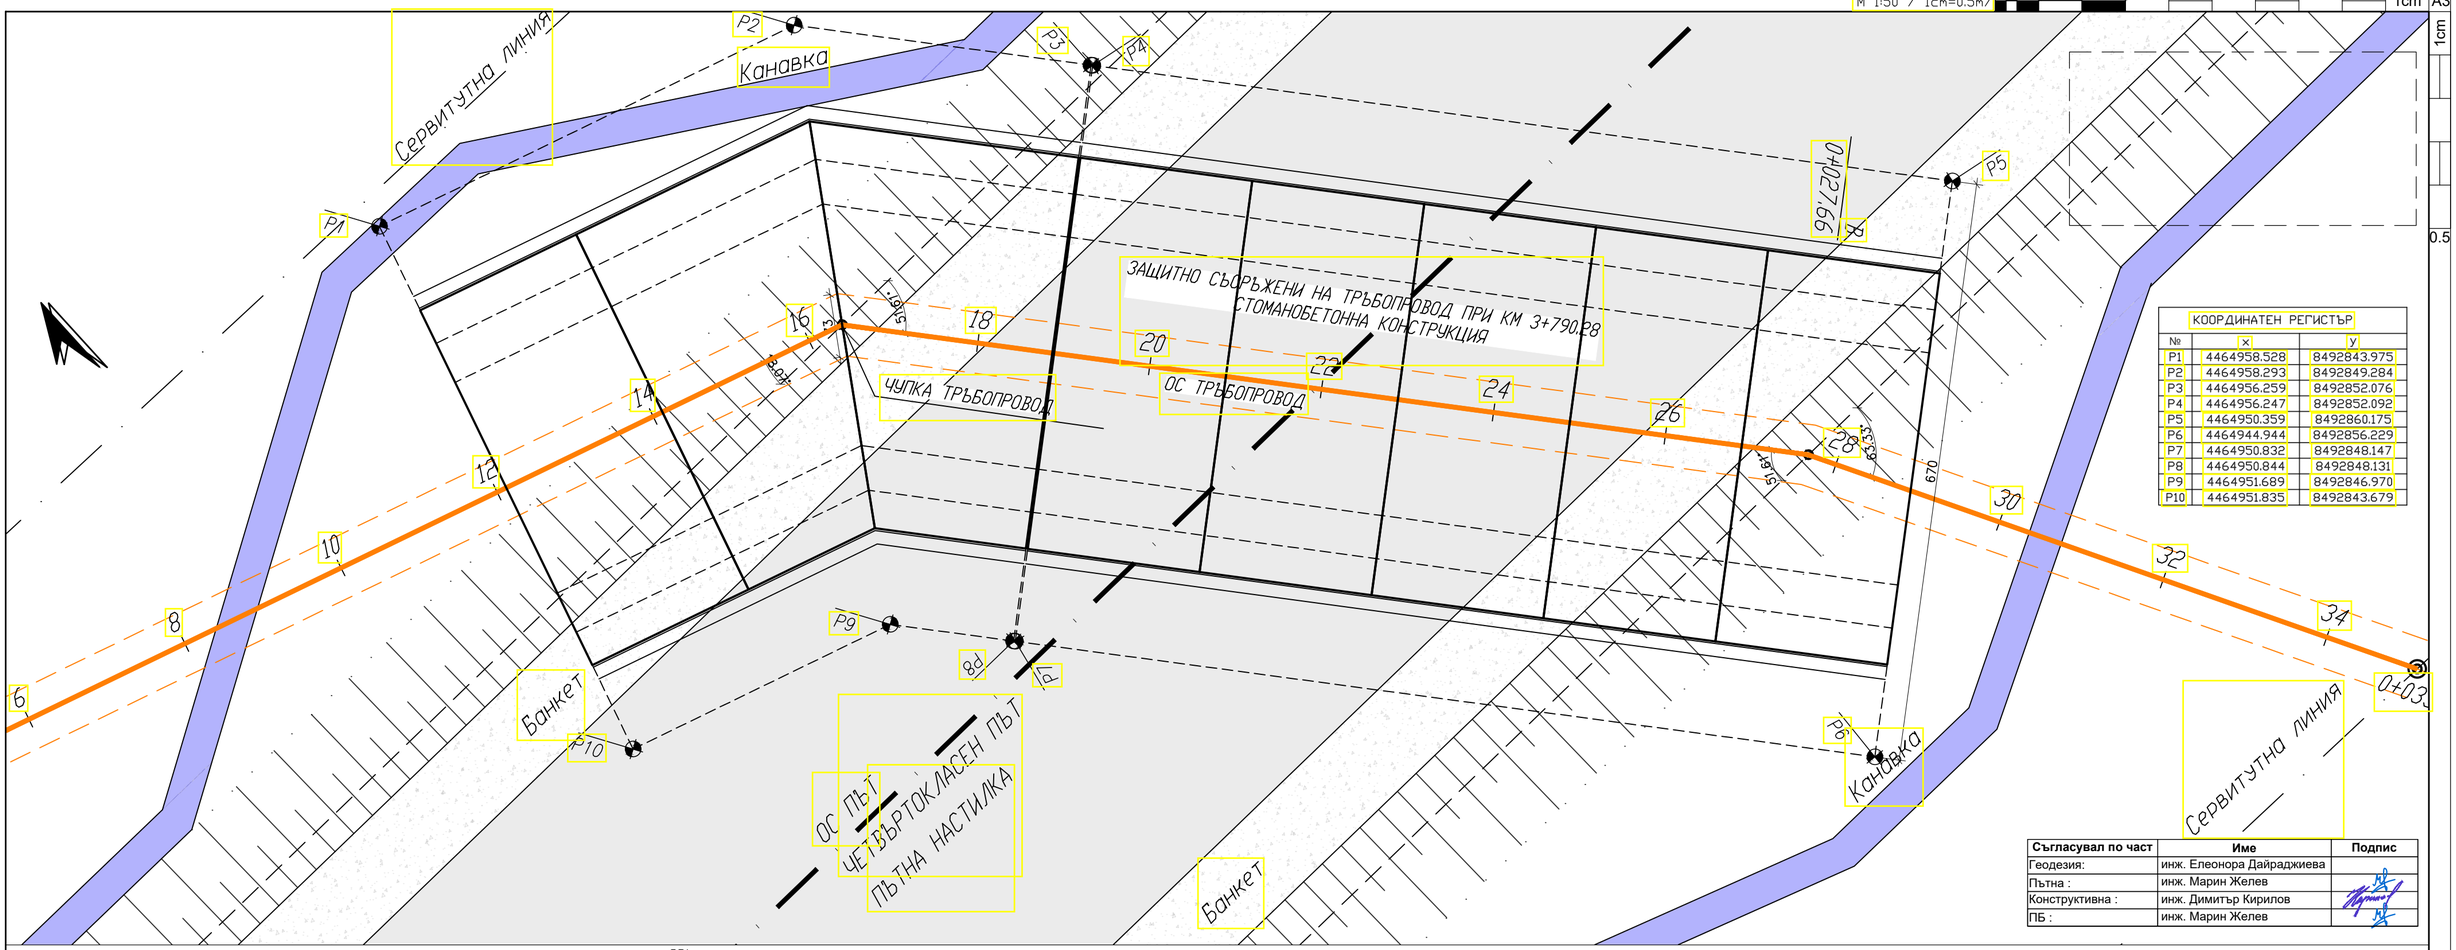

КООРДИНАТЕН РЕГИСТЪР		
№	x	y
P1	4464958.528	8492843.975
P2	4464958.293	8492849.284
P3	4464956.259	8492852.076
P4	4464956.247	8492852.092
P5	4464950.359	8492860.175
P6	4464944.944	8492856.229
P7	4464950.832	8492848.147
P8	4464950.844	8492848.131
P9	4464951.689	8492846.970
P10	4464951.835	8492843.679

Съгласувал по част	Име	Подпис
Геодезия:	инж. Елеонора Дайраджиева	
Пътна :	инж. Марин Желев	
Конструктивна :	инж. Димитър Кирилов	
ПБ :	инж. Марин Желев	

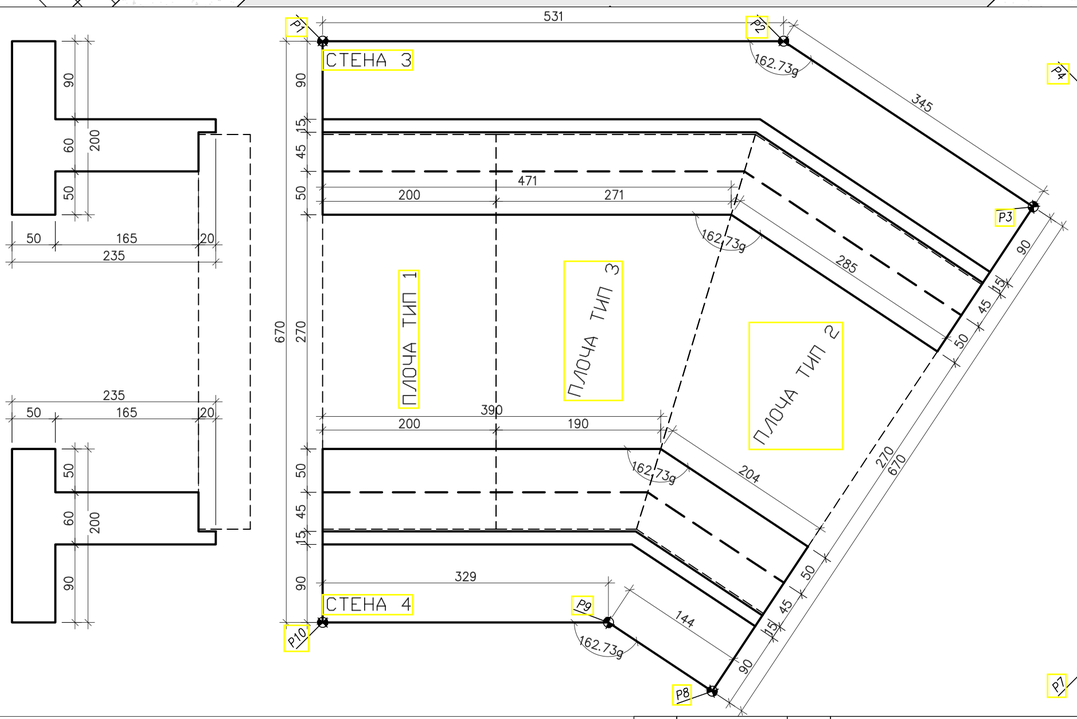

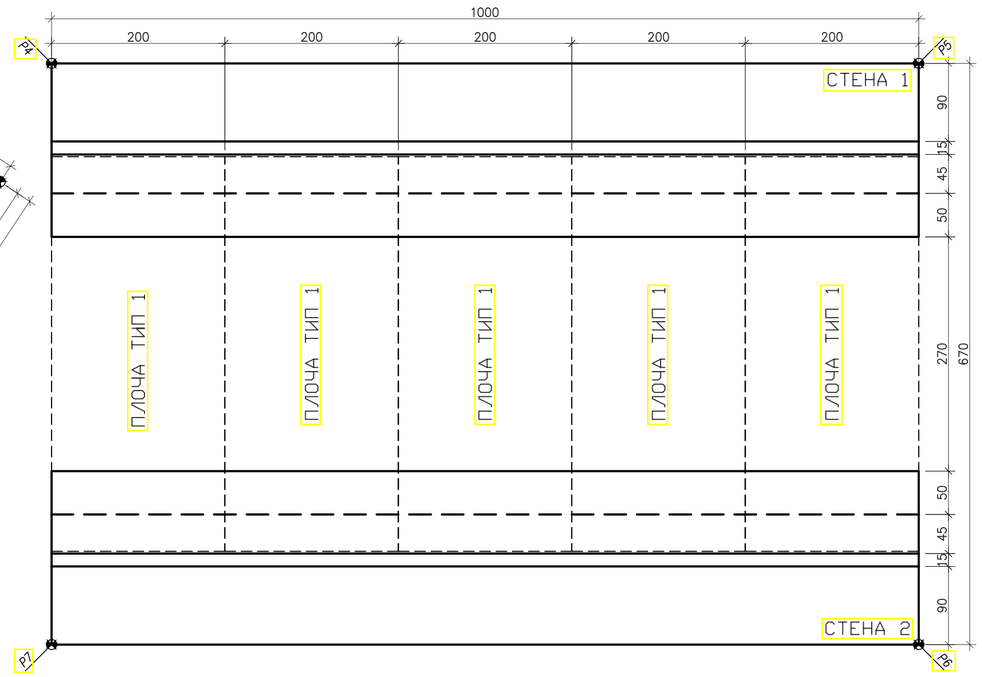

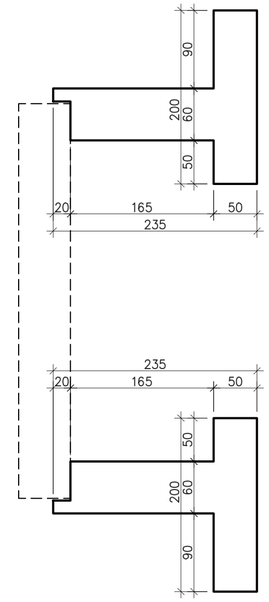

Възложител	ОБЩИНА ПЕТРИЧ	Изпълнител	"ПИРИНСТРОЙИНЖЕНЕРИНГ"ЕАД	Проект :	„Изпълнение на ИНЖЕНЕРИНГ - изработване на КПИИ и проектиране на обект „Реконструкция на пътища BLG 1181 и BLG 1176 към местността Рупите, община Петрич" и изпълнение на СМР на подобект „БЛАГОУСТРОЯВАНЕ ПОДХОДИ КЪМ МИНЕРАЛНИ БАНИ И ОБОСОБЯВАНЕ НА ПАРКИНГ В МЕСТНОСТТА РУПИТЕ, ОБЩИНА ПЕТРИЧ"		Договор :	№197/05.12.2016
				Подобект :	„Реконструкция, рехабилитация на съществуващо трасе и изграждане на новопроектирана част от общински път - BLG 1181, находящ се в землището на с. Рупите, общ. Петрич, в участък (от км. 2+710 до км. 5+124.46) от връзката на проектното трасе с Общински път BLG 2155 до Античен град Хераклея Синтика"		Фаза / Ревизия :	РП 0
				Част:	Конструкции - защитно съоръжение газопровод	Ръководител проект :	инж. Димитър Кирилов	Дата :	2019г.
				Съдържание :	Ситуационен план и план основи	Проектант :	инж. Димитър Кирилов	Мащаб :	за лист А4 1:25
								Чертеж # :	1