










ЦЕНТЪР ЗА ЛИЦА С УВРЕЖДАНЯ


ЦЕНТЪР ЗА ЛИЦА С УВРЕЖДАНЯ

ЦЕНТЪР ЗА ЛИЦА С УВРЕЖДАНЯ

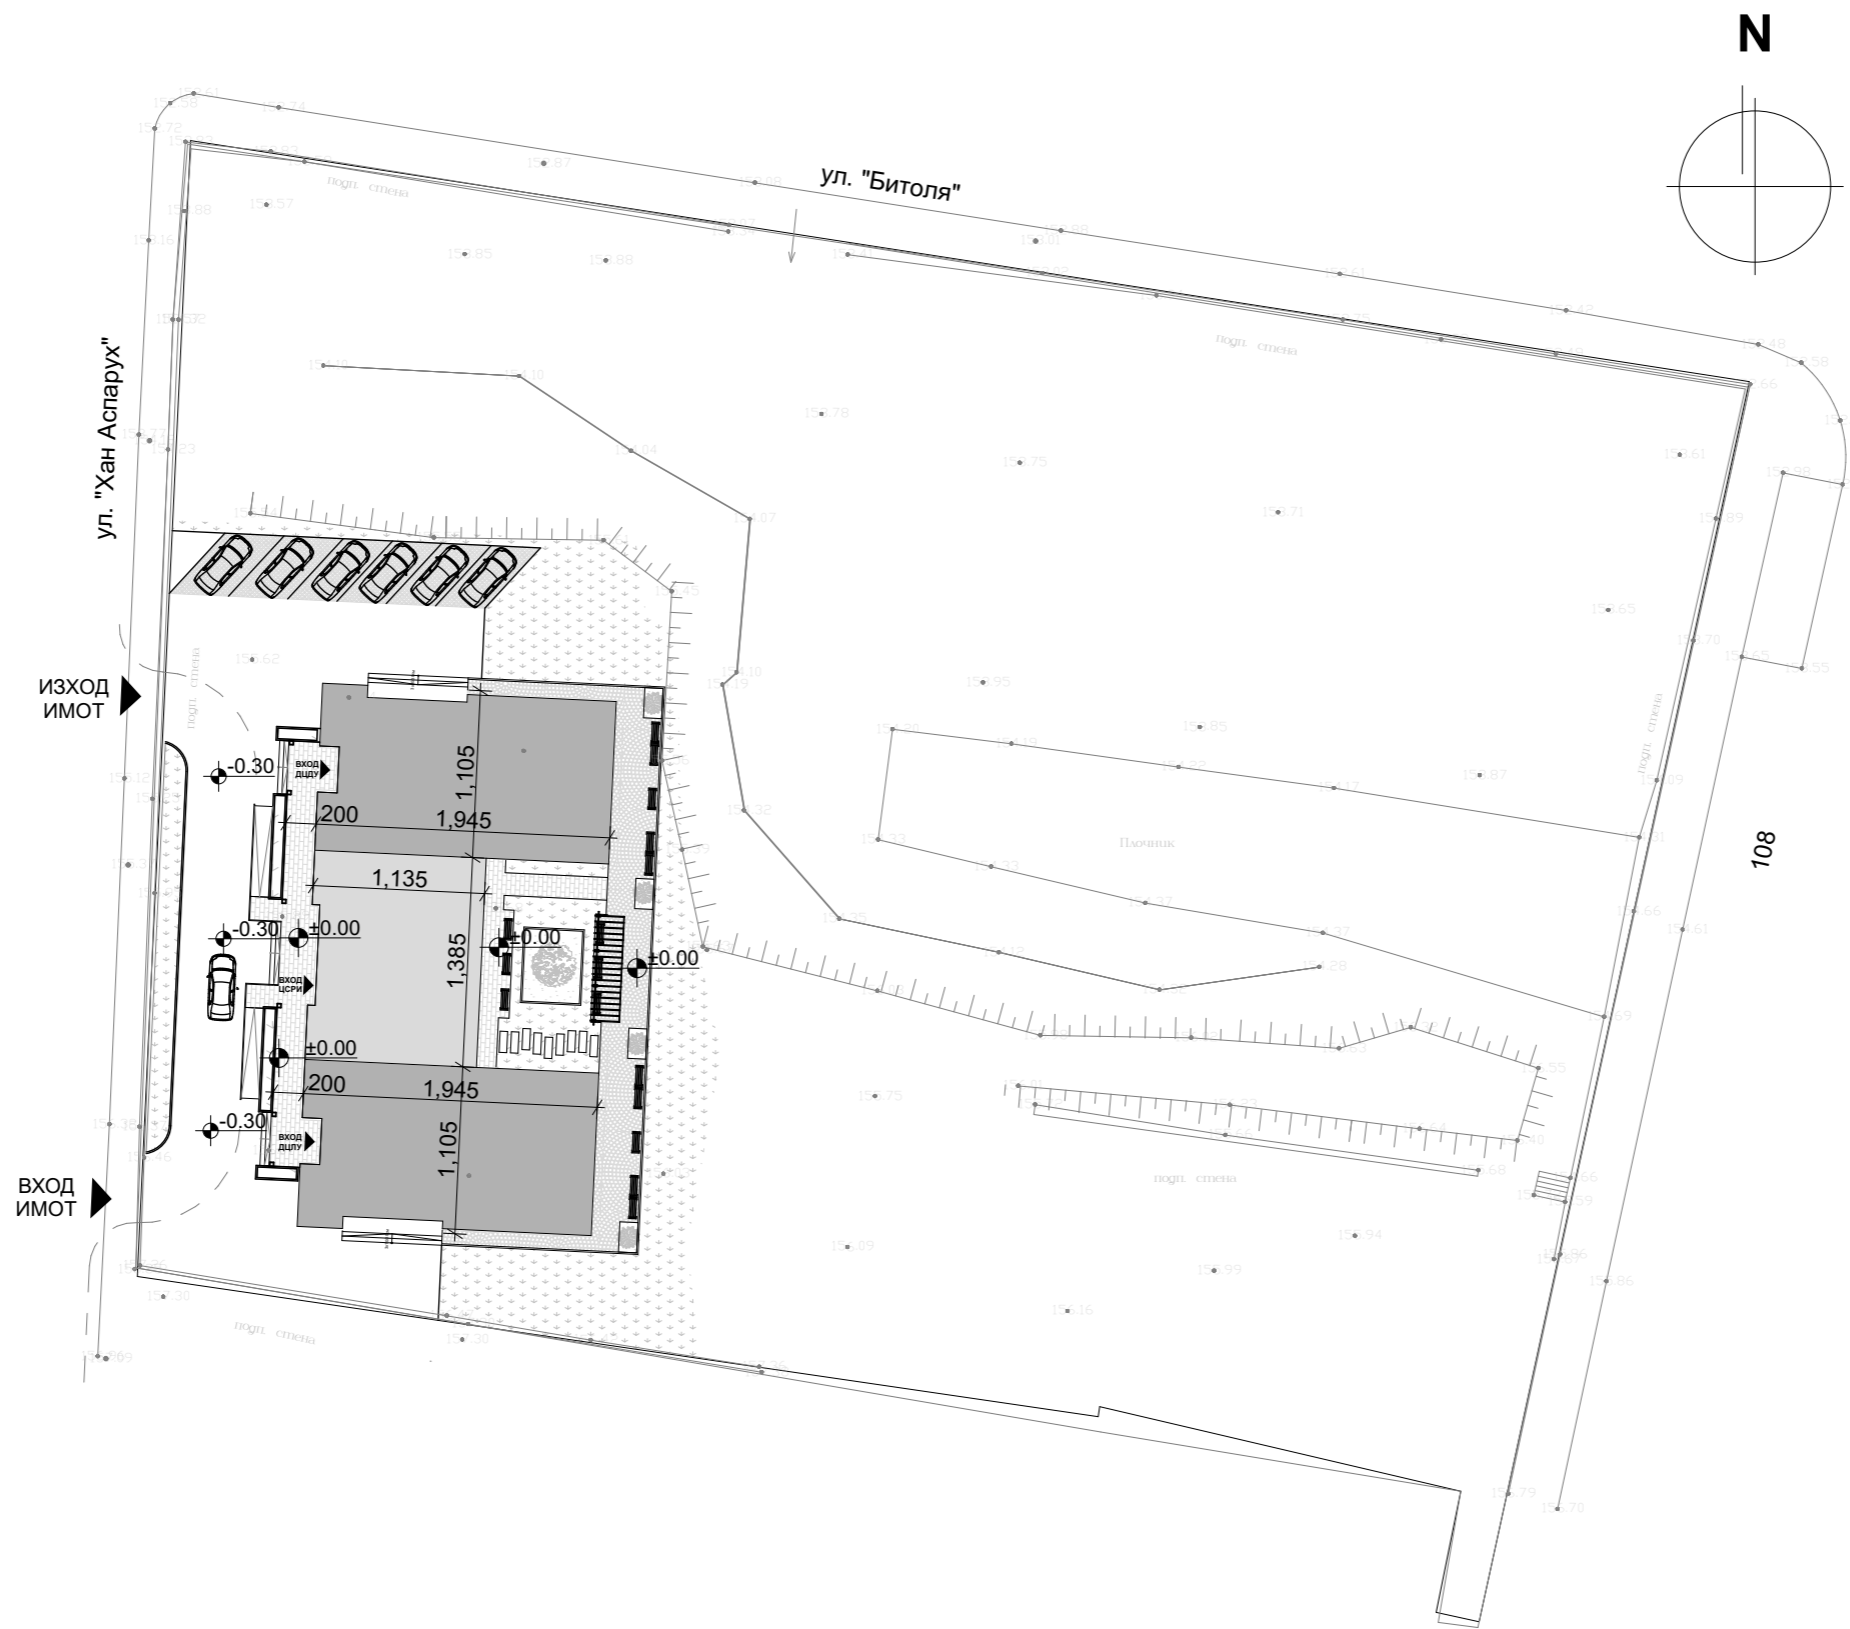


СИТУАЦИЯ М1:500

"A2 АрхСтудио" ЕООД			
Възложител: Община Петрич			
Обект: "Център за рехабилитация и интеграция"			
Проектант: арх. Антони Александров			
ЧАСТ: АРХИТЕКТУРА			
Чертеж: СИТУАЦИЯ			
СЪГЛАСУВАЛИ СПЕЦИАЛНОСТИ:	Възл.		
	Констр.		
	ВП		
	ВиК		
	Ел.		
	ЕЕ		
	ПБ		
Дата	Фаза	Мащаб	Чертеж
09.2019г.	ИП	1:500	1/6

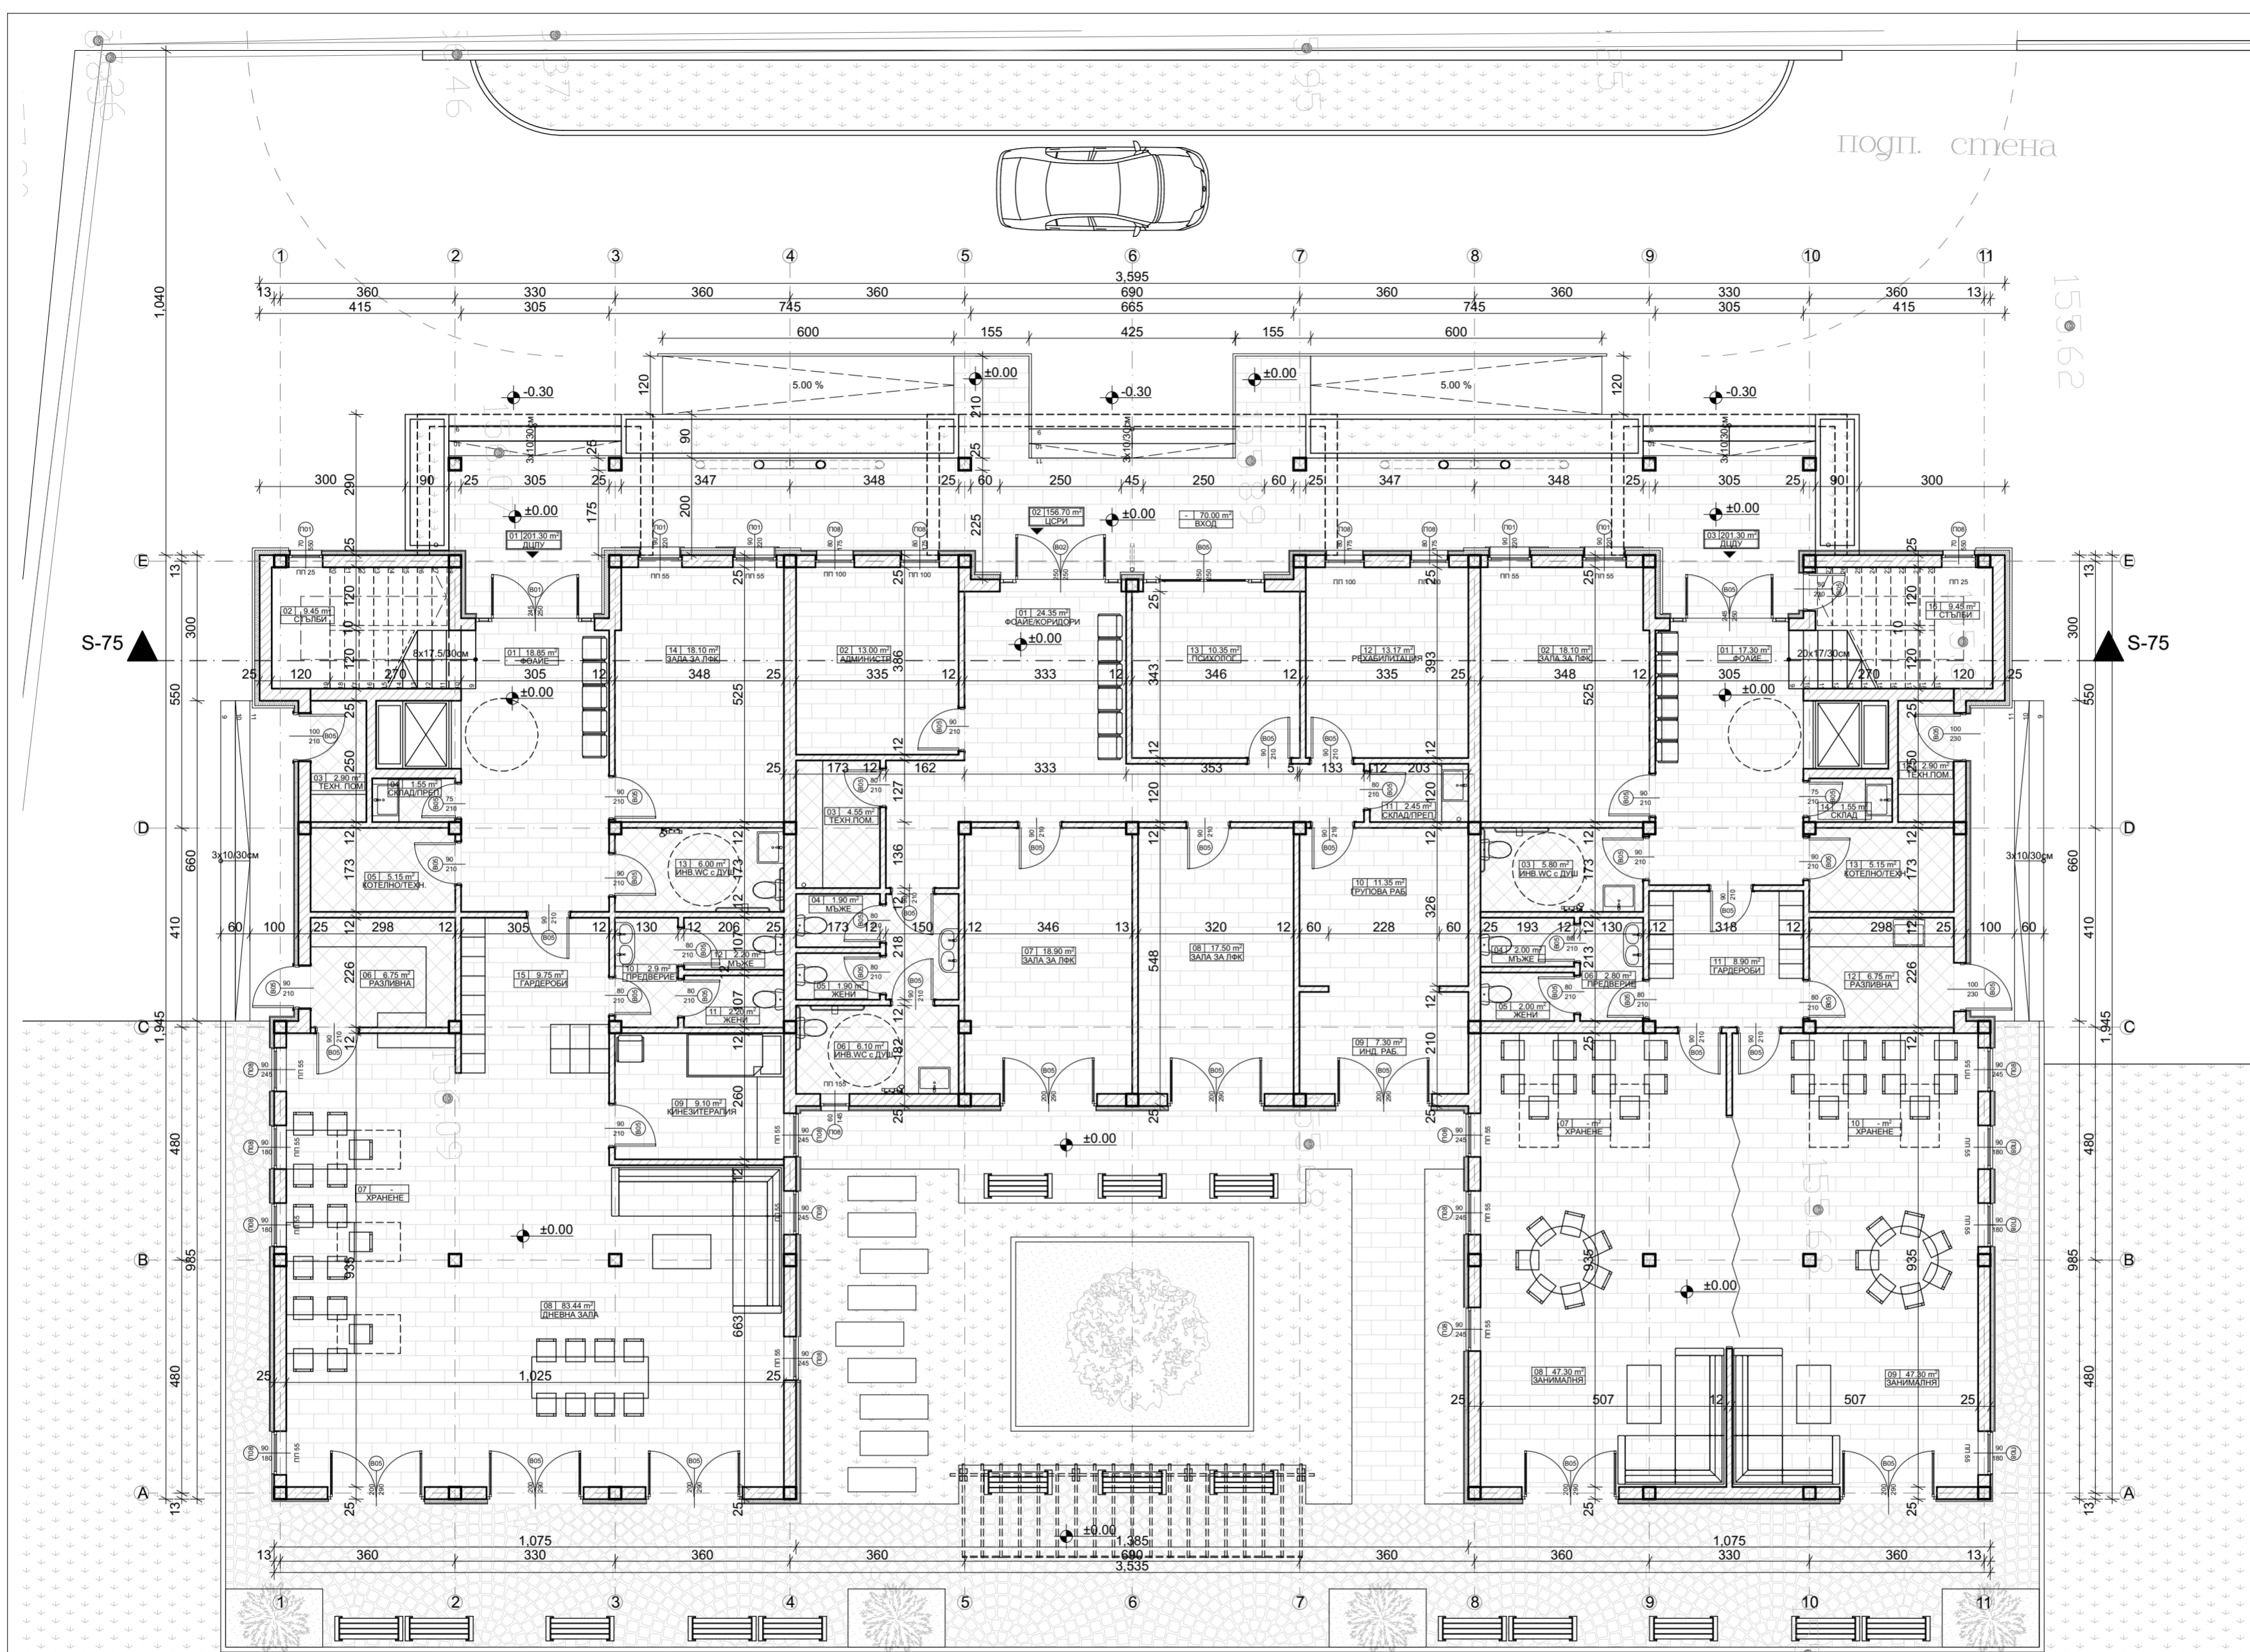

подп. стена

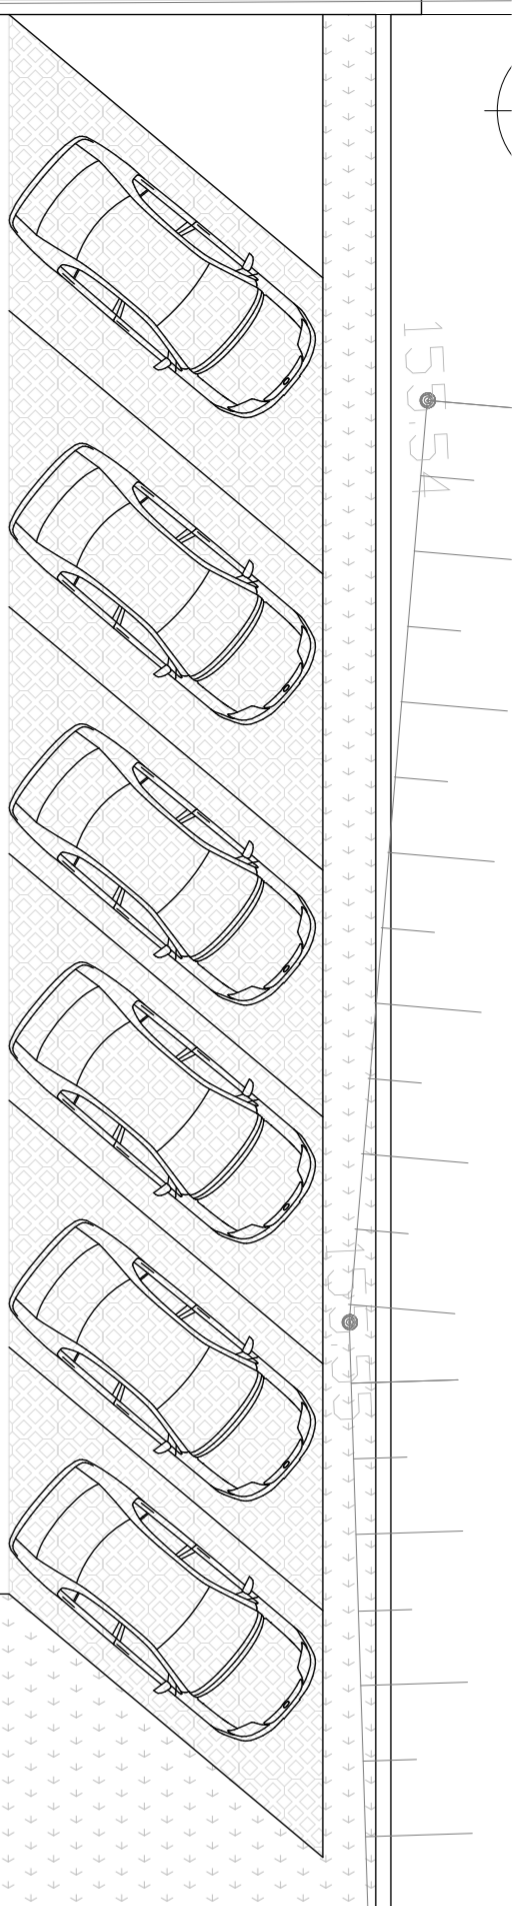

"А2 АрхСтудио" ЕООД
 Възложител: Община Петрич

Обект: "Център за рехабилитация и интеграция"

Проектант: арх. Антони Александров

ЧАСТ: АРХИТЕКТУРА

Чертеж: РАЗПРЕДЕЛЕНИЕ КОТА ±0.00

СЪГЛАСВАЛИ СПЕЦИАЛНОСТИ:	Възл.			
	Констр.			
	ВП			
	ВиК			
	Ел.			
	ЕЕ			
	ПБ			


Дата	Фаза	Мащаб	Чертеж
09.2019г.	ИП	1:100	2/6

ДЦЛУ	ПОМЕЩЕНИЕ	ПОД	СТЕНИ	ТАВАН	ПЛОЩ (кв.м)
01	ФОАИЕ	гранитогрес	латекс	латекс	18.85
02	СТЪЛБИ	гранитогрес	латекс	латекс	9.45
03	ТЕХН. ПОМ.	гранитогрес	латекс	латекс	2.90
04	СКЛАД/ПРЕП.	гранитогрес	латекс	латекс	1.55
05	КОТЕЛНО	гранитогрес	латекс	латекс	5.15
06	РАЗЛИВНА	гранитогрес	латекс	латекс	6.75
07	ХРАНЕНЕ	гранитогрес	латекс	латекс	-
08	ДНЕВНА	гранитогрес	латекс	латекс	83.44
09	КИНЕЗИТЕРАПИЯ	гранитогрес	латекс	латекс	9.10
10	ПРЕДВЕРИЕ	гранитогрес	фаняс	латекс	2.9
11	WC - мъже	гранитогрес	фаняс	латекс	2.20
12	WC - жени	гранитогрес	фаняс	латекс	2.20
13	WC - инвалид	гранитогрес	фаняс	латекс	6.00
14	зала ЛФК	гранитогрес	латекс	латекс	18.10
15	ГАРДЕРОВИ	гранитогрес	латекс	латекс	9.75

ЦСРИ	ПОМЕЩЕНИЕ	ПОД	СТЕНИ	ТАВАН	ПЛОЩ (кв.м)
01	ФОАИЕ/КОРИДОР	гранитогрес	латекс	латекс	24.35
02	АДМИНИСТР.	гранитогрес	латекс	латекс	13.00
03	ТЕХН. ПОМ.	гранитогрес	латекс	латекс	4.55
04	WC-мъже	гранитогрес	фаняс	латекс	1.90
05	WC-жени	гранитогрес	фаняс	латекс	1.90
06	WC-инвалид	гранитогрес	фаняс	латекс	6.10
07	зала за ЛФК	гранитогрес	латекс	латекс	18.90
08	зала за ЛФК	гранитогрес	латекс	латекс	17.50
09	ИНД. РАБОТА	гранитогрес	латекс	латекс	7.30
10	ГРУП. РАБОТА	гранитогрес	латекс	латекс	11.35
11	WC - мъже	гранитогрес	фаняс	латекс	2.45
12	РЕХАБИЛИТАЦИЯ	гранитогрес	латекс	латекс	13.17
13	ПСИХОЛОГ	гранитогрес	латекс	латекс	10.35

ДЦДУ	ПОМЕЩЕНИЕ	ПОД	СТЕНИ	ТАВАН	ПЛОЩ (кв.м)
01	ФОАИЕ	гранитогрес	латекс	латекс	17.30
02	зала ЛФК	гранитогрес	латекс	латекс	18.10
03	WC - инвалид	гранитогрес	фаняс	латекс	5.80
04	WC - мъже	гранитогрес	фаняс	латекс	2.00
05	WC - жени	гранитогрес	фаняс	латекс	2.00
06	ПРЕДВЕРИЕ	гранитогрес	фаняс	латекс	2.80
07	ХРАНЕНЕ	гранитогрес	латекс	латекс	-
08	ЗАНИМАЛНЯ	гранитогрес	латекс	латекс	47.30
09	ЗАНИМАЛНЯ	гранитогрес	латекс	латекс	47.30
10	ГАРДЕРОВИ	гранитогрес	латекс	латекс	6.80
11	ГАРДЕРОВИ	гранитогрес	латекс	латекс	8.90
12	РАЗЛИВНА	гранитогрес	латекс	латекс	6.75
13	КОТЕЛНО	гранитогрес	латекс	латекс	5.15
14	СКЛАД/ПРЕП.	гранитогрес	латекс	латекс	1.55
15	ТЕХН. ПОМ.	гранитогрес	латекс	латекс	2.90
16	СТЪЛБИ	гранитогрес	латекс	латекс	9.45

РАЗПРЕДЕЛЕНИЕ КОТА ±0.00 М1:100

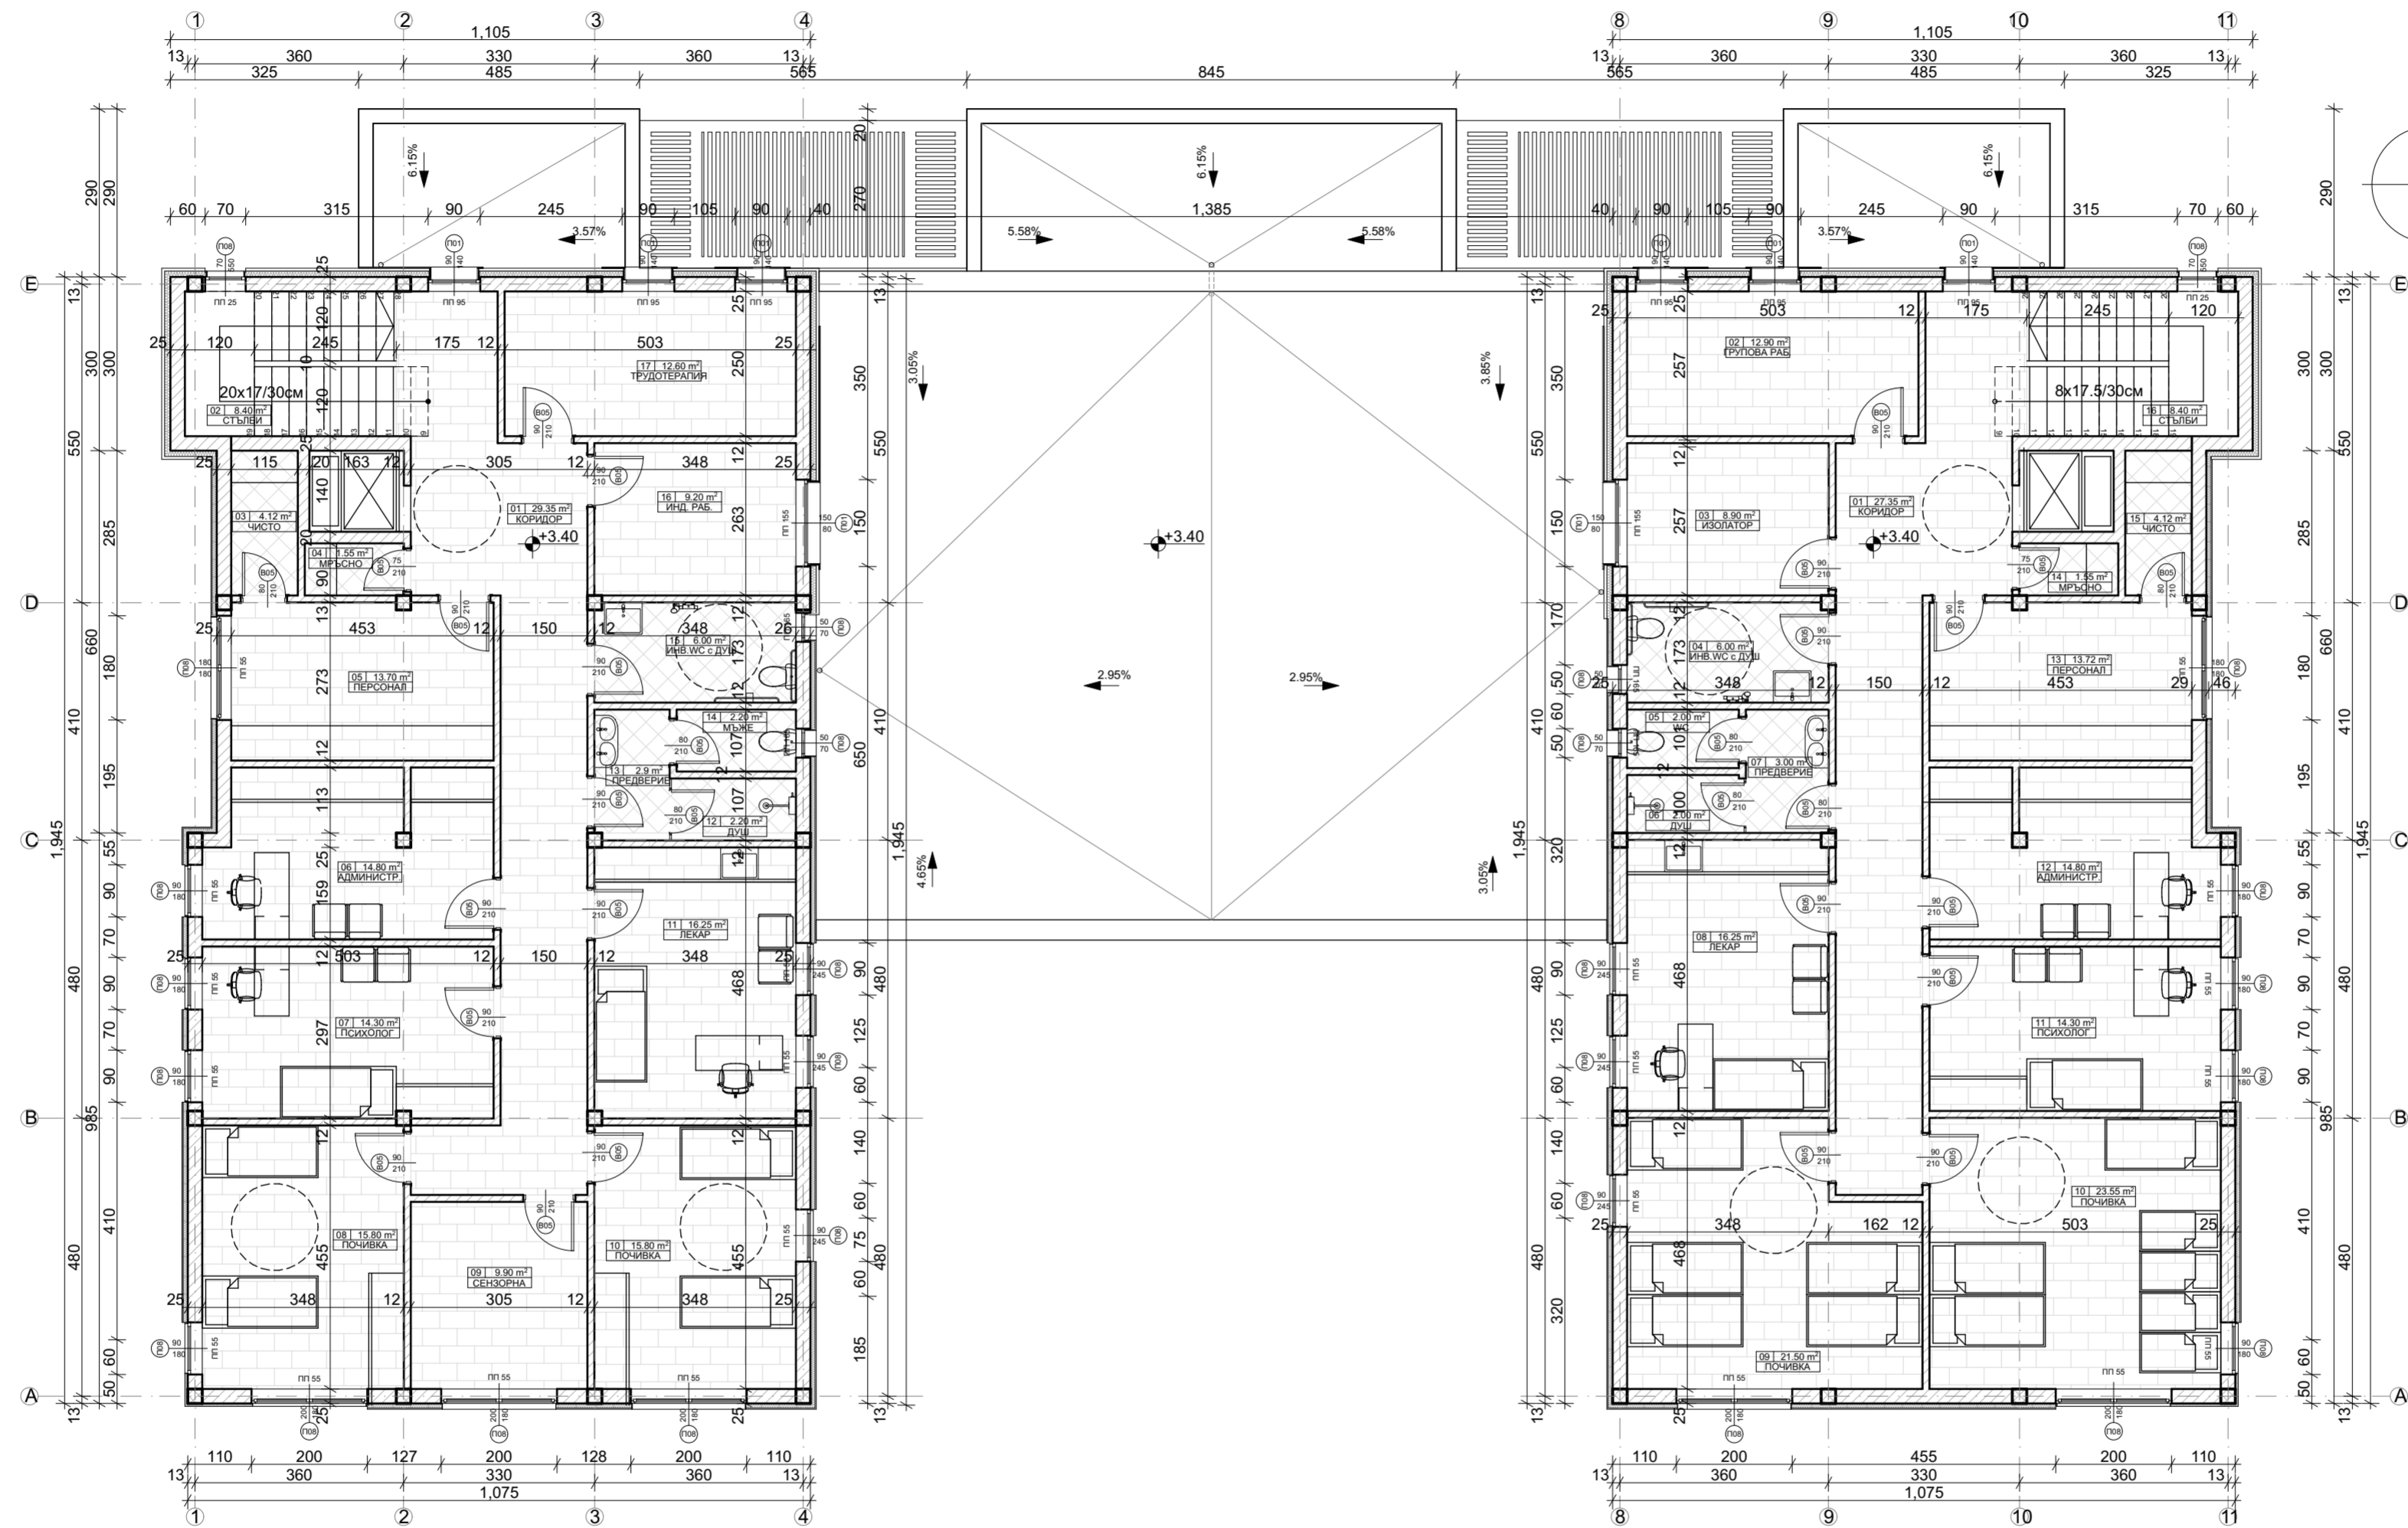

РАЗПРЕДЕЛЕНИЕ КОТА +3.40 М1:100

ДЦДУ	ПОМЕЩЕНИЕ	ПОД	СТЕНИ	ТАВАН	ПЛОЩ [кв.м]
01	КОРИДОР	гранитогрес	латекс	латекс	29.35
02	СТЪЛБИ	гранитогрес	латекс	латекс	8.40
03	ЧИСТО БЕЛЪО	гранитогрес	латекс	латекс	4.12
04	МРЪСНО БЕЛЪО	гранитогрес	латекс	латекс	1.55
05	ПЕРСОНАЛ	гранитогрес	латекс	латекс	13.70
06	АДМИНИСТР.	гранитогрес	латекс	латекс	14.80
07	ПСИХОЛОГ	гранитогрес	латекс	латекс	14.30
08	ПОЧИВКА	гранитогрес	латекс	латекс	15.80
09	СЕНЗОРНА ЗАЛА	гранитогрес	латекс	латекс	9.90
10	ПОЧИВКА	гранитогрес	латекс	латекс	15.80
11	ЛЕКАР	гранитогрес	латекс	латекс	16.25
12	ДУШ	гранитогрес	фаянс	латекс	2.20
13	ПРЕДВЕРИЕ	гранитогрес	фаянс	латекс	2.20
14	ИЧД.	гранитогрес	фаянс	латекс	2.20
15	ИЧД. РАБОТА	гранитогрес	фаянс	латекс	6.00
16	ИЧД. РАБОТА	гранитогрес	латекс	латекс	9.20
15	ТРУДОТЕРАПИЯ	гранитогрес	латекс	латекс	12.60

ДЦДУ	ПОМЕЩЕНИЕ	ПОД	СТЕНИ	ТАВАН	ПЛОЩ [кв.м]
01	КОРИДОР	гранитогрес	латекс	латекс	27.35
02	ГРУПОВА РАБ.	гранитогрес	латекс	латекс	12.90
03	ИЗОЛАТОР	гранитогрес	латекс	латекс	8.90
04	ИЧД. ИНВАЛИД	гранитогрес	фаянс	латекс	6.00
05	ИЧД.	гранитогрес	фаянс	латекс	2.00
06	ДУШ	гранитогрес	фаянс	латекс	2.00
07	ПРЕДВЕРИЕ	гранитогрес	фаянс	латекс	3.00
08	ЛЕКАР	гранитогрес	латекс	латекс	16.25
09	ПОЧИВКА	гранитогрес	латекс	латекс	21.50
10	ПОЧИВКА	гранитогрес	латекс	латекс	23.55
11	ПСИХОЛОГ	гранитогрес	латекс	латекс	14.30
12	АДМИНИСТР.	гранитогрес	латекс	латекс	14.80
13	ПЕРСОНАЛ	гранитогрес	латекс	латекс	13.72
14	МРЪСНО	гранитогрес	латекс	латекс	1.55
15	ЧИСТО	гранитогрес	латекс	латекс	4.12
16	СТЪЛБИ	гранитогрес	латекс	латекс	8.40

"А2 АрхСтудио" ЕООД

Възложител: Община Петрич

Обект: "Център за рехабилитация и интеграция"


Проектант: арх. Антони Александров

ЧАСТ: АРХИТЕКТУРА

Чертеж: РАЗПРЕДЕЛЕНИЕ КОТА +3.40


СЪГЛАСВАЛИ СПЕЦИАЛНОСТИ:	Възл.	
	Констр.	
	ВП	
	ВиК	
	Ел.	
	ЕЕ	
	ПБ	

Дата	Фаза	Мащаб	Чертеж
09.2019г.	ИП	1:100	3/6

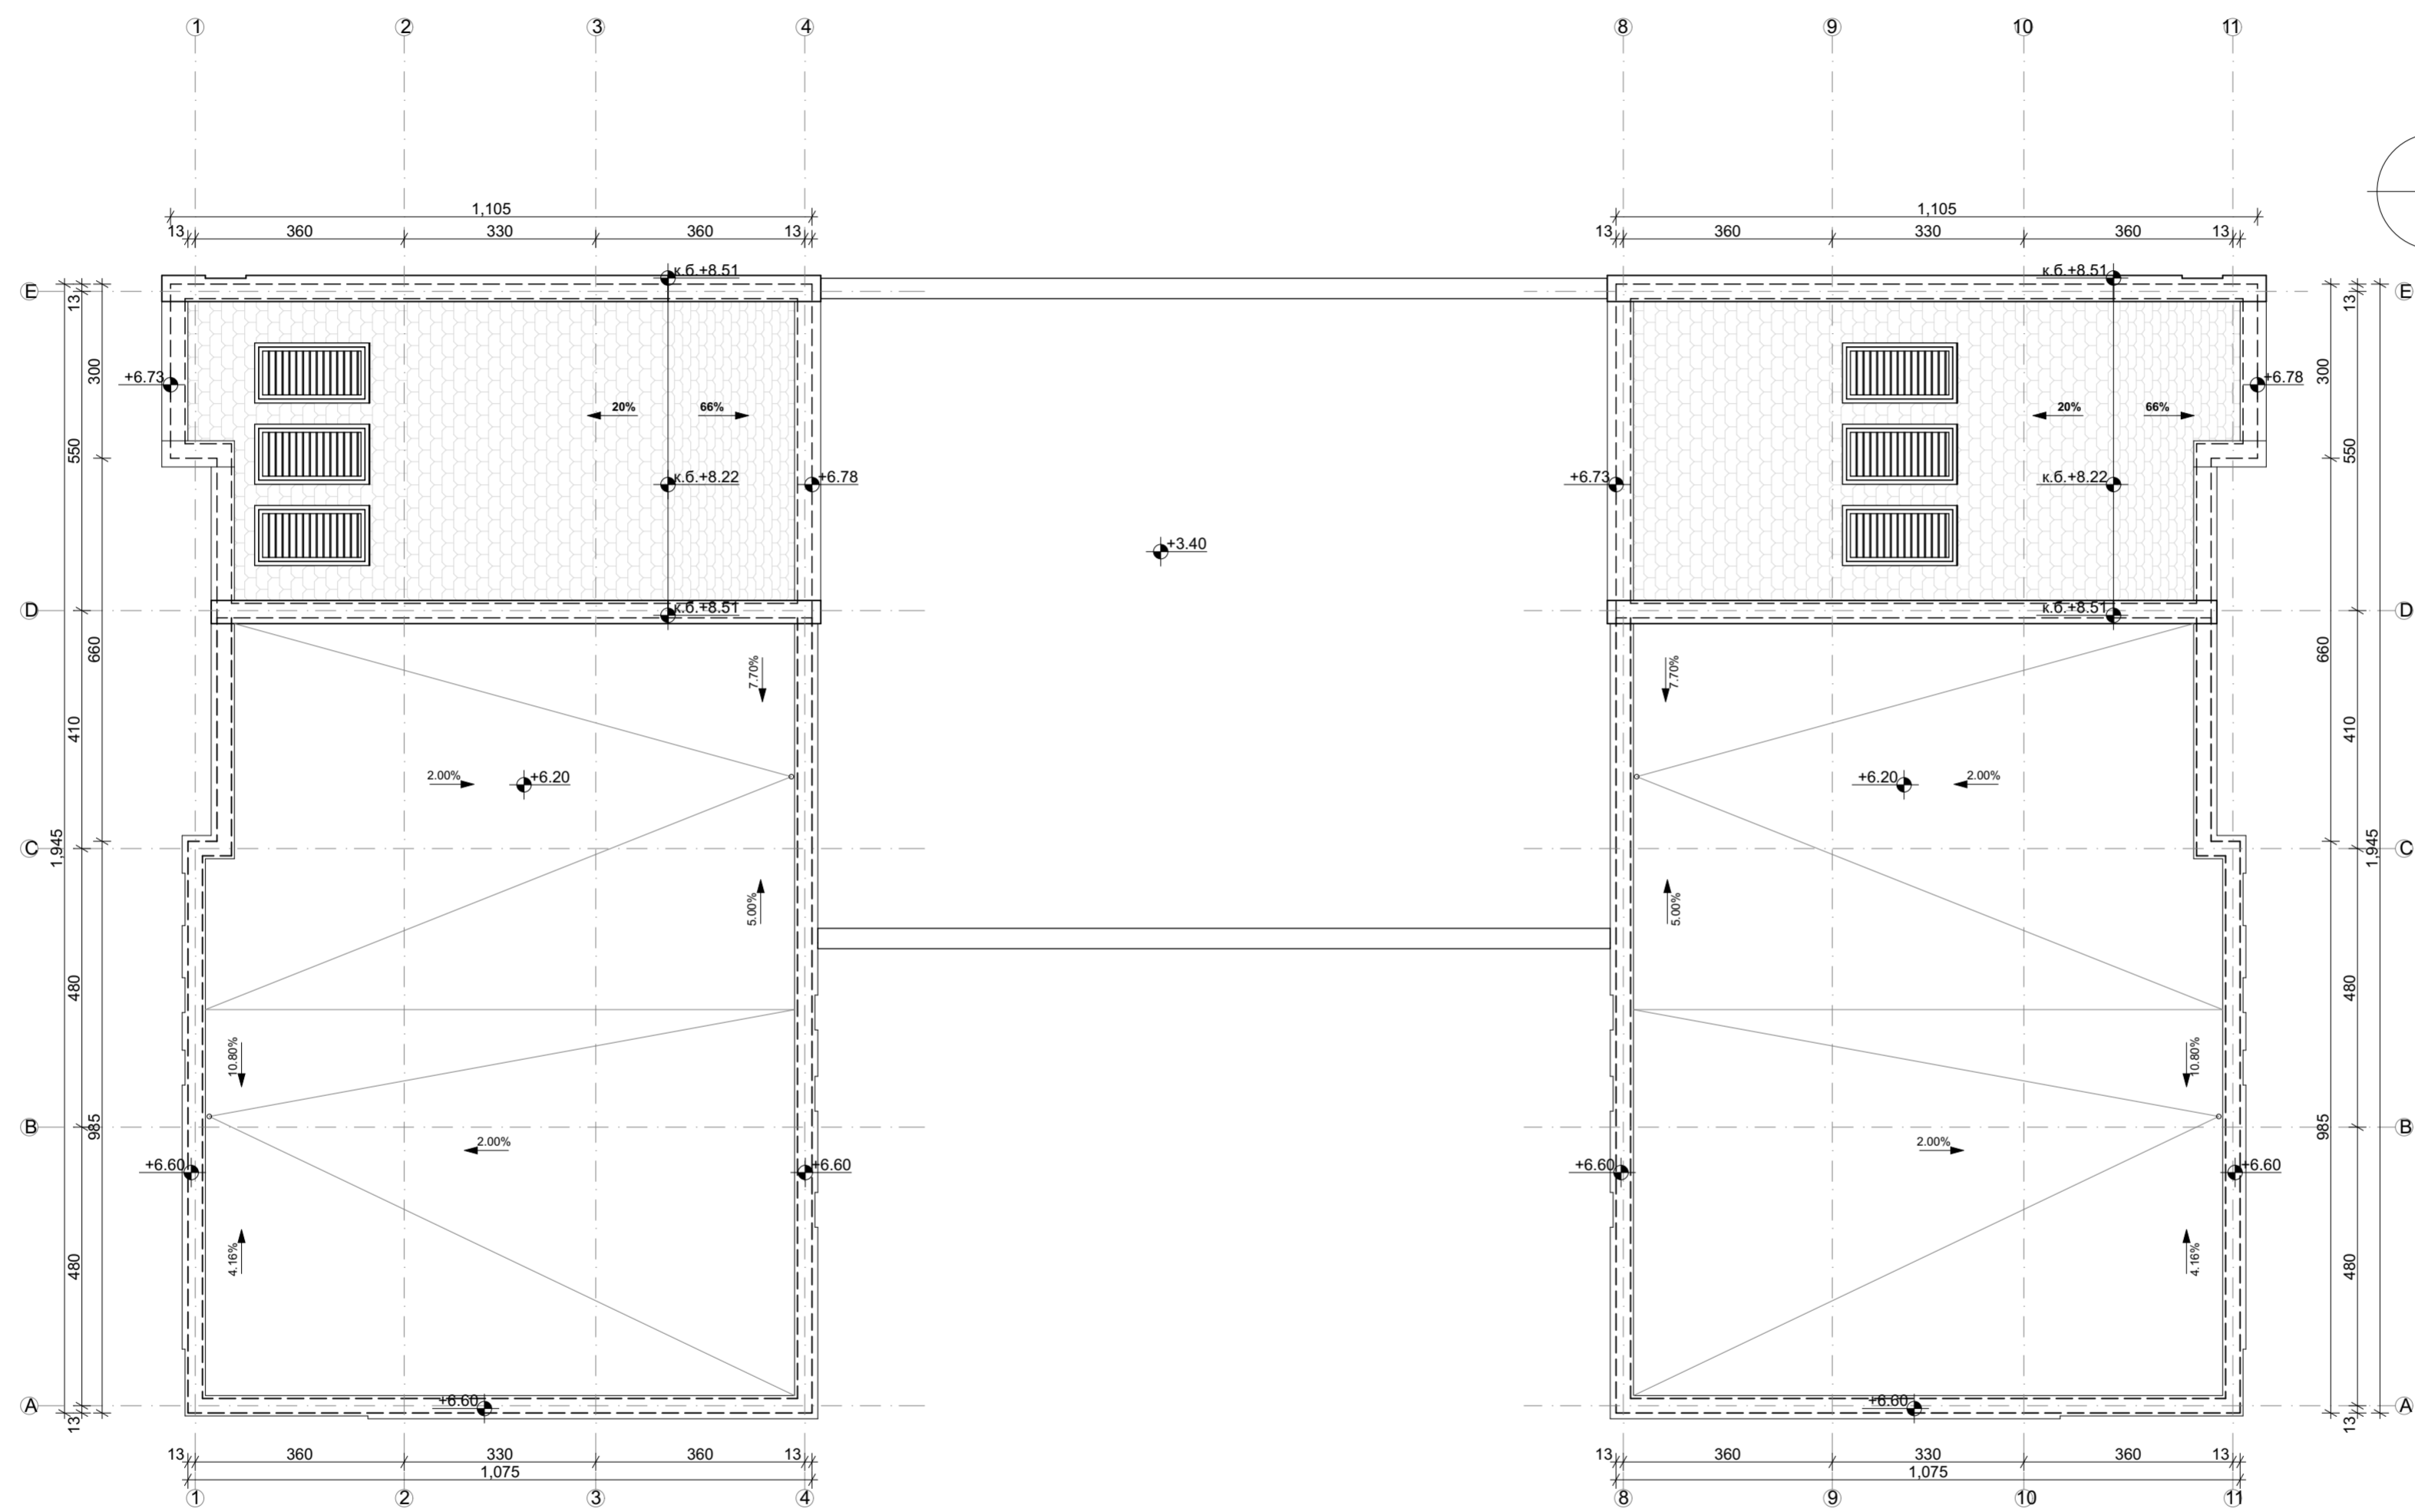


ПЛАН ПОКРИВ M1:100


"A2 АрхСтудио" ЕООД			
Възложител: Община Петрич			
Обект: "Център за рехабилитация и интеграция"			
Проектант: арх. Антони Александров			
ЧАСТ: АРХИТЕКТУРА			
Чертеж: ПЛАН ПОКРИВ			
СЪГЛАСВАЛИ СПЕЦИАЛНОСТИ:	Възл.		
	Констр.		
	ВП		
	ВиК		
	Ел.		
	ЕЕ		
	ПБ		
Дата	Фаза	Мащаб	Чертеж
09.2019г.	ИП	1:100	4/6

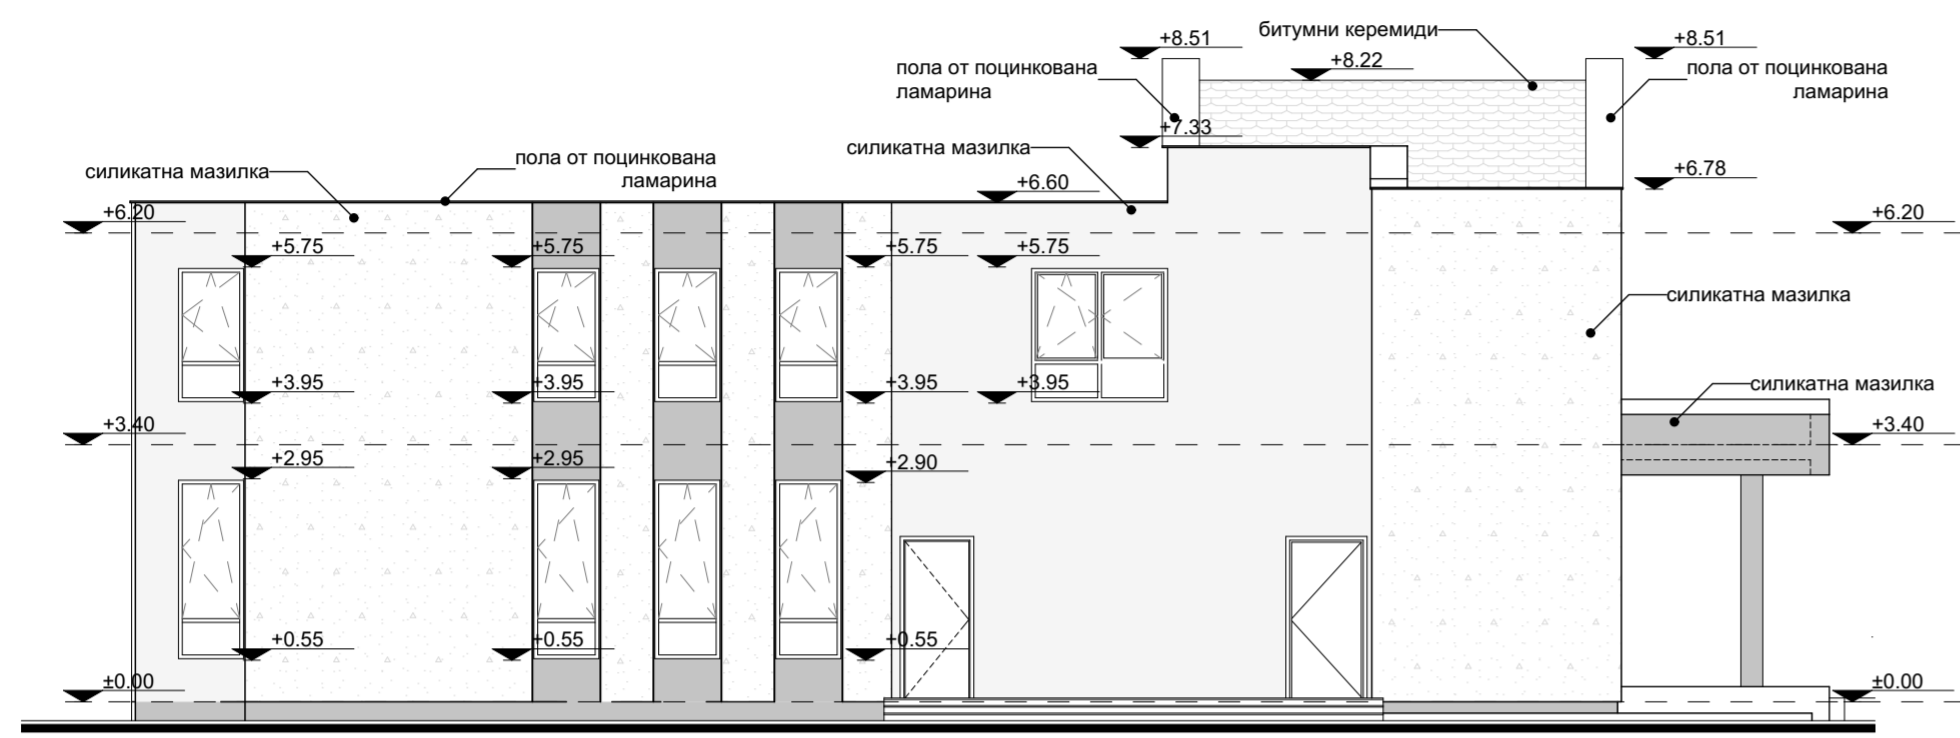

ФАСАДА СЕВЕР M1:50

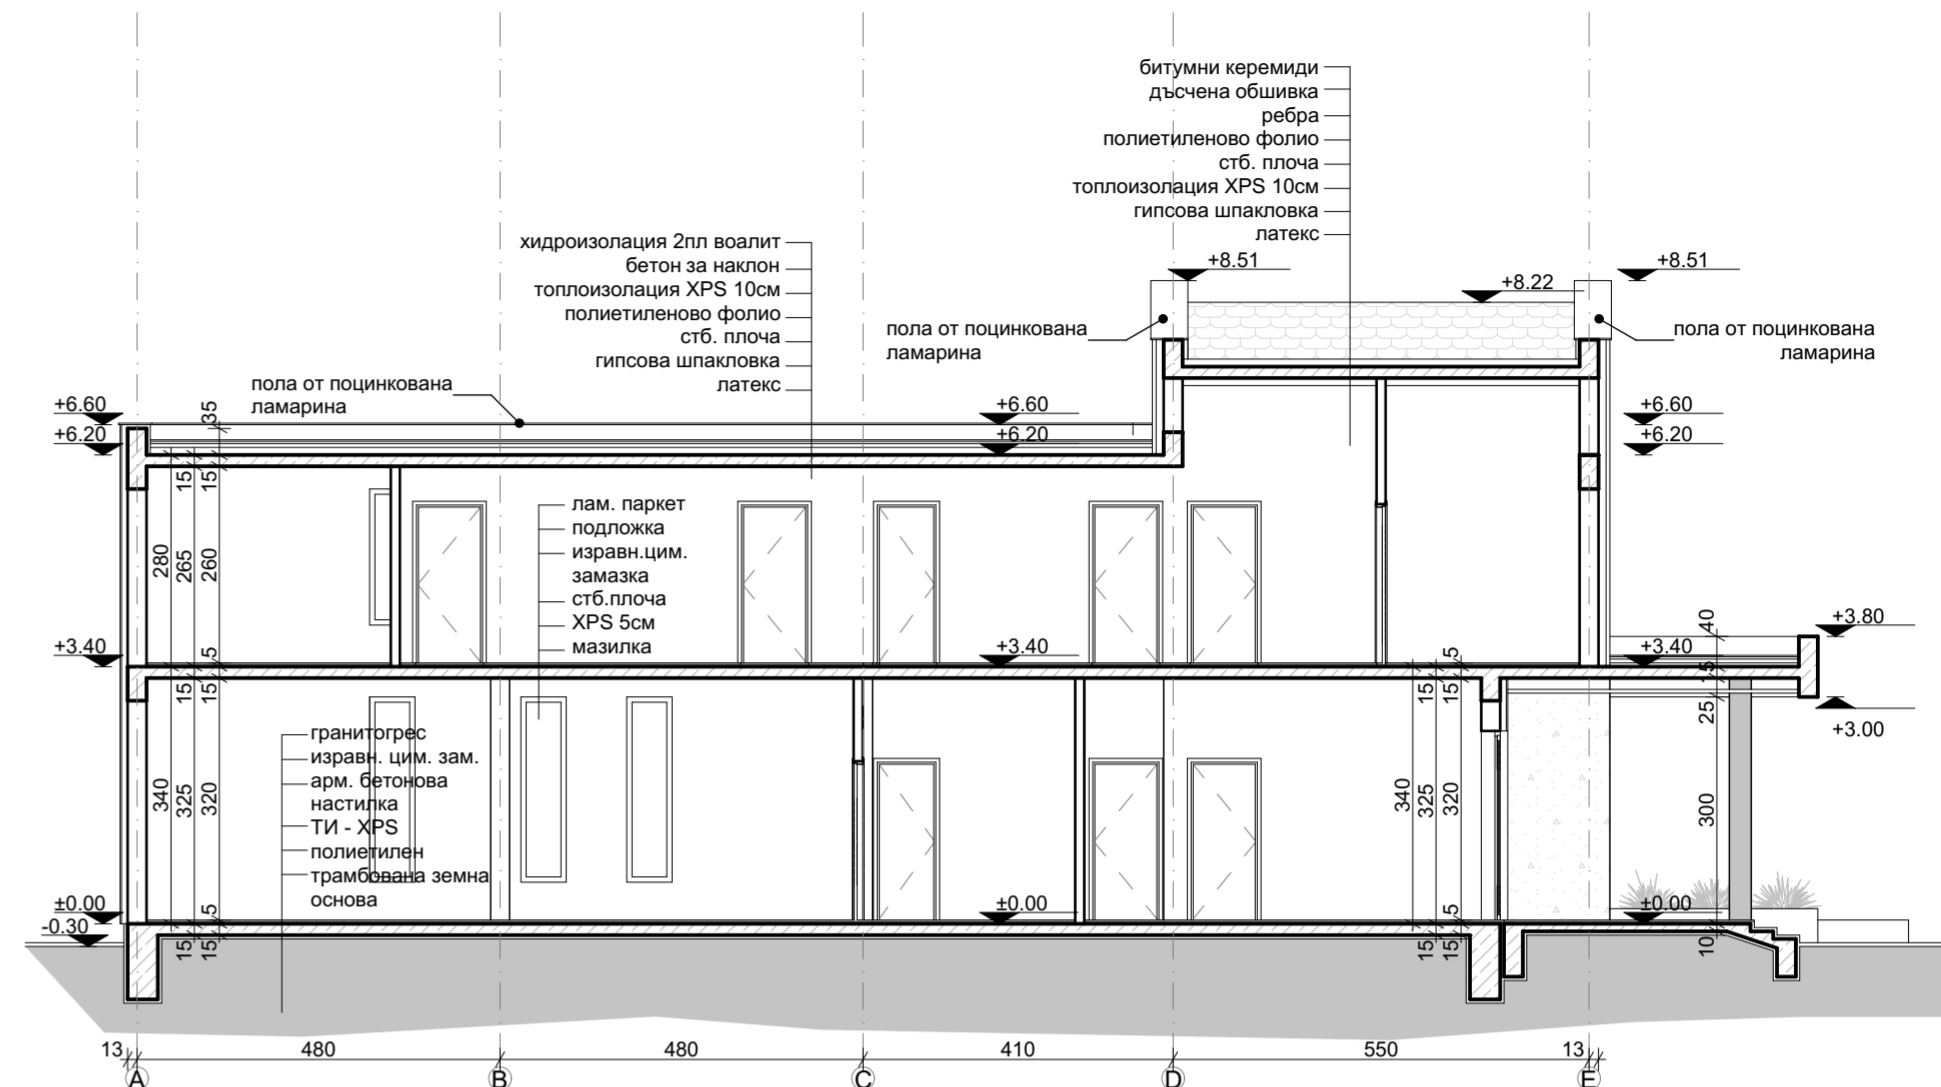


РАЗРЕЗ 2-2 M1:50

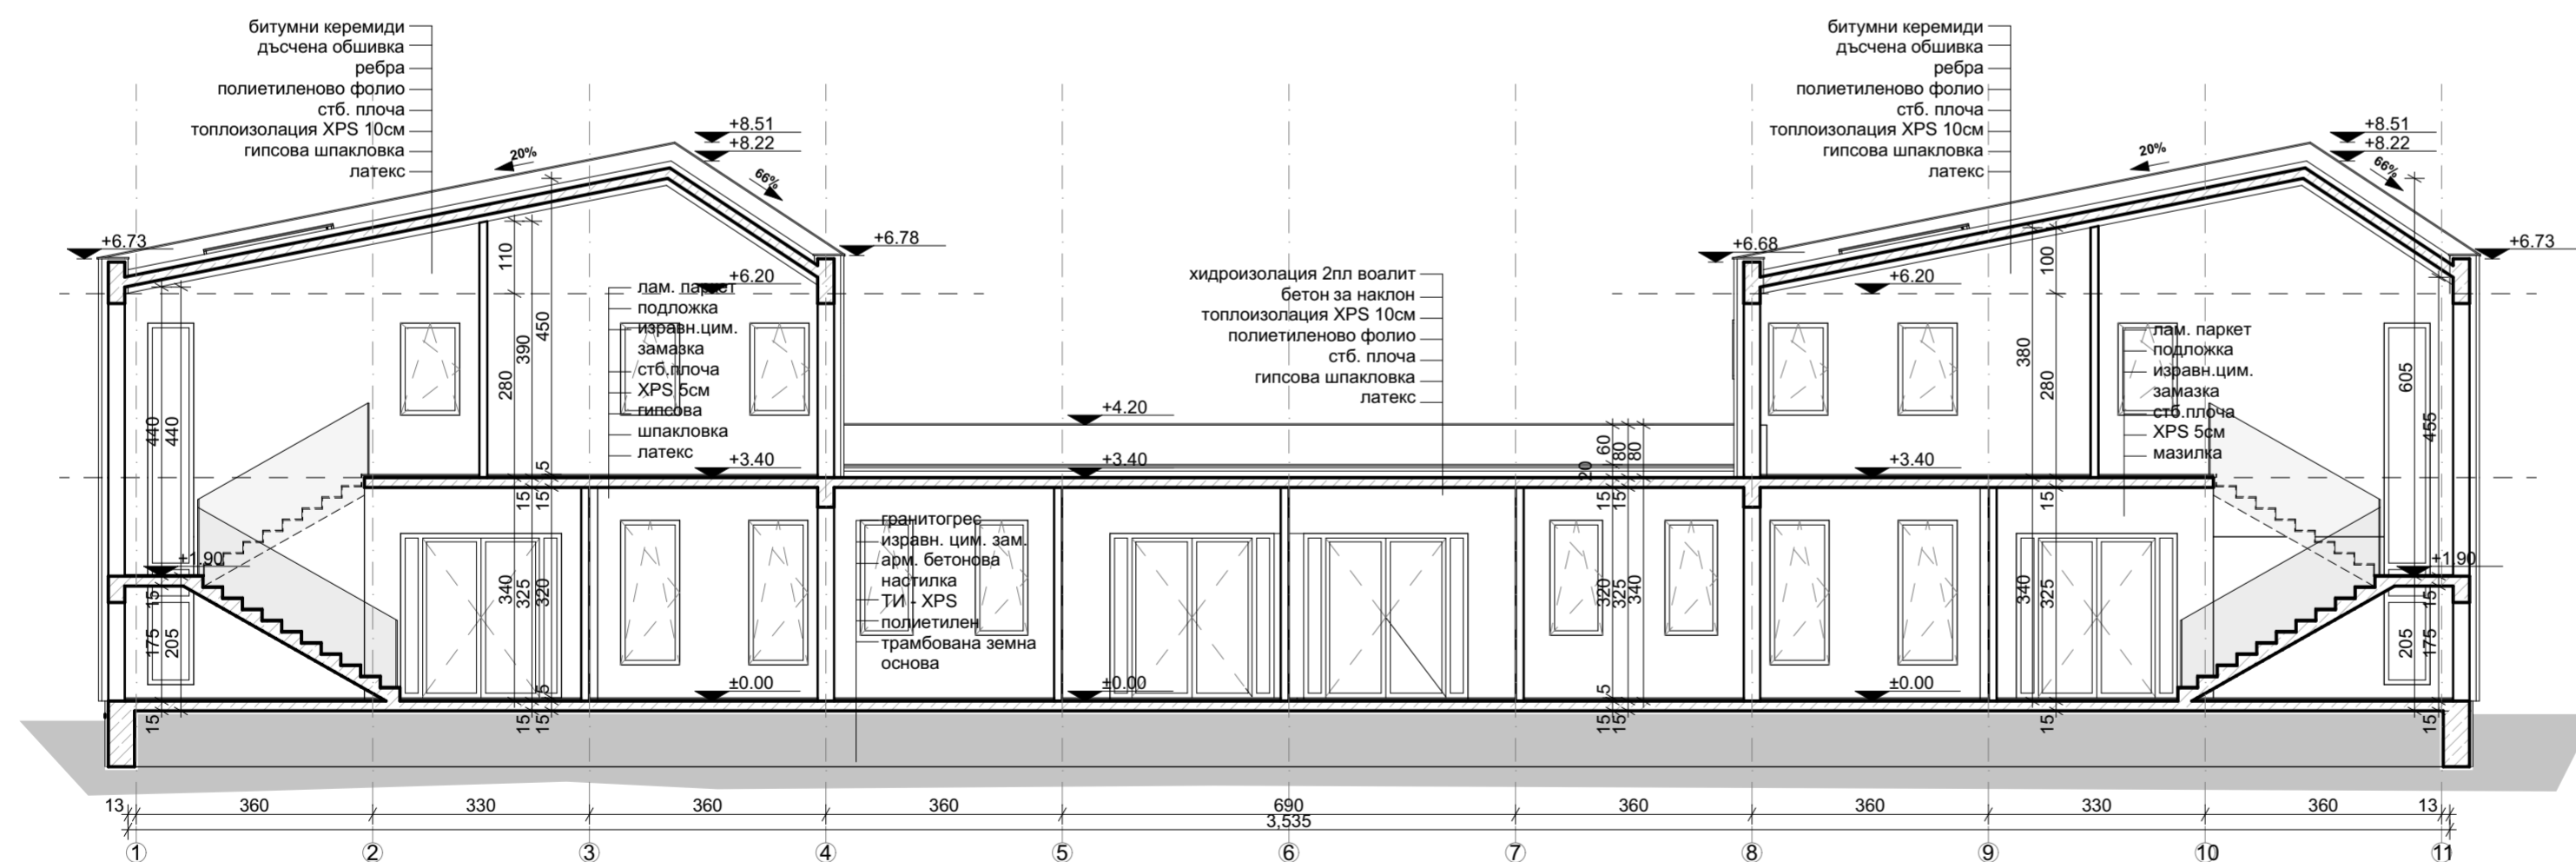


РАЗРЕЗ 1-1 M1:50


"A2 АрхСтудио" ЕООД			
Възложител: Община Петрич			
Обект: "Център за рехабилитация и интеграция"			
Проектант: арх. Антони Александров			
ЧАСТ: АРХИТЕКТУРА			
Чертеж: ФАСАДА СЕВЕР; РАЗРЕЗИ 1-1;2-2			
СЪГЛАСВАЛИ СПЕЦИАЛНОСТИ:	Възл.		
	Констр.		
	ВП		
	ВиК		
	Ел.		
	ЕЕ		
	ПБ		
Дата	Фаза	Мащаб	Чертеж
09.2019г.	ИП	1:100	5/6

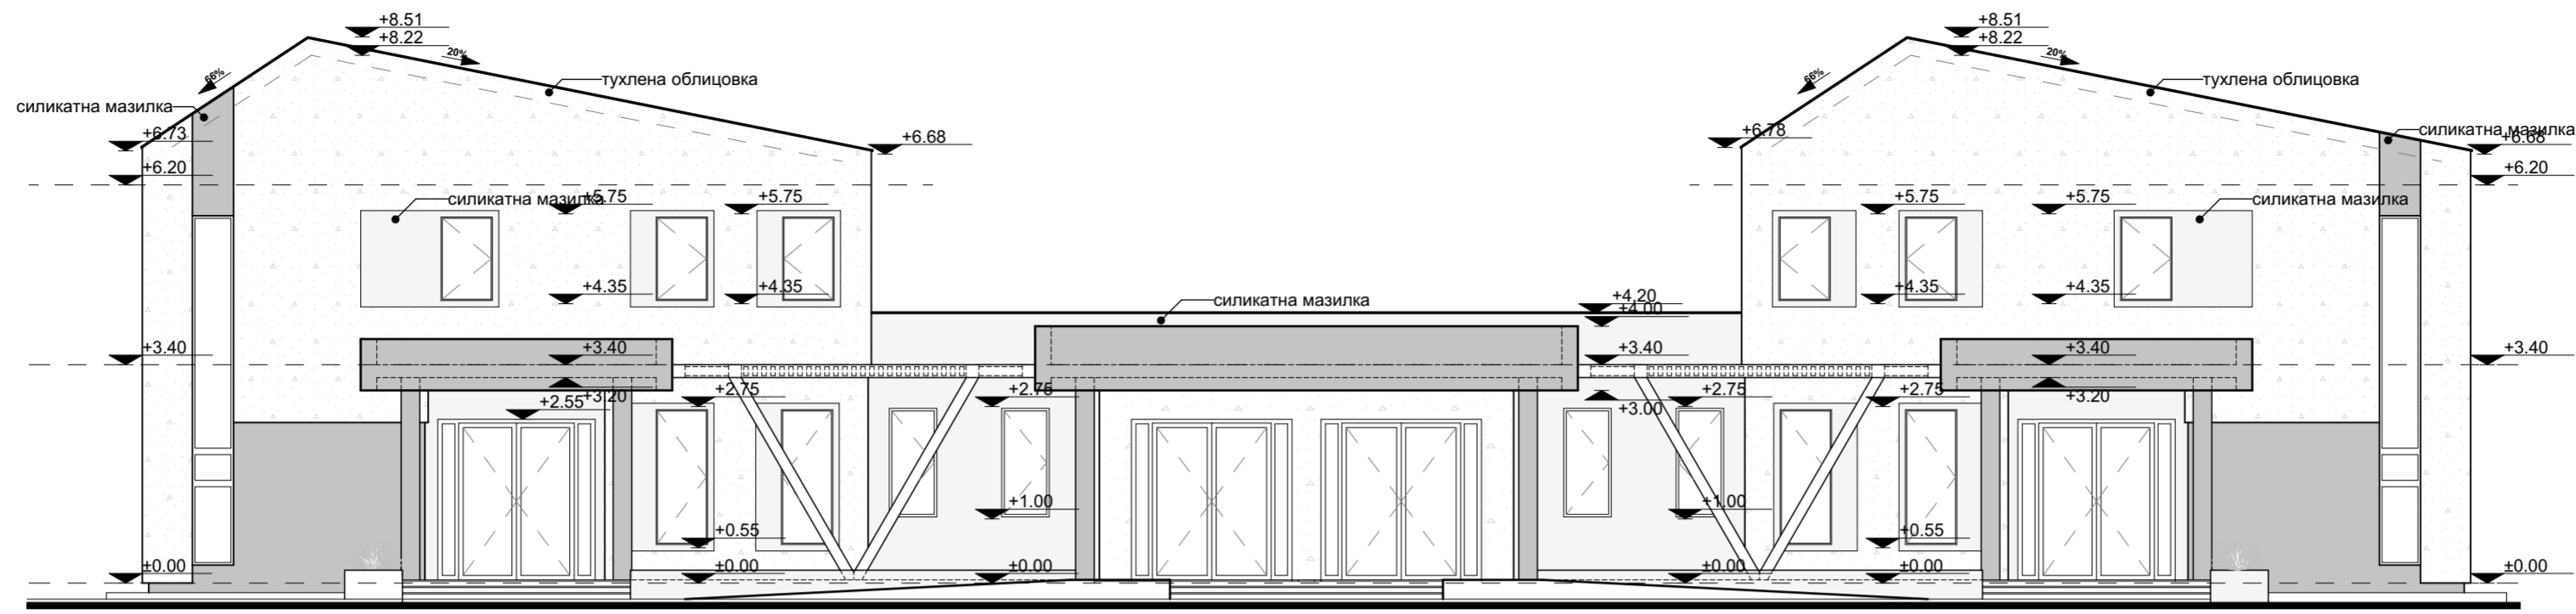

ФАСАДА ЗАПАД M1:50

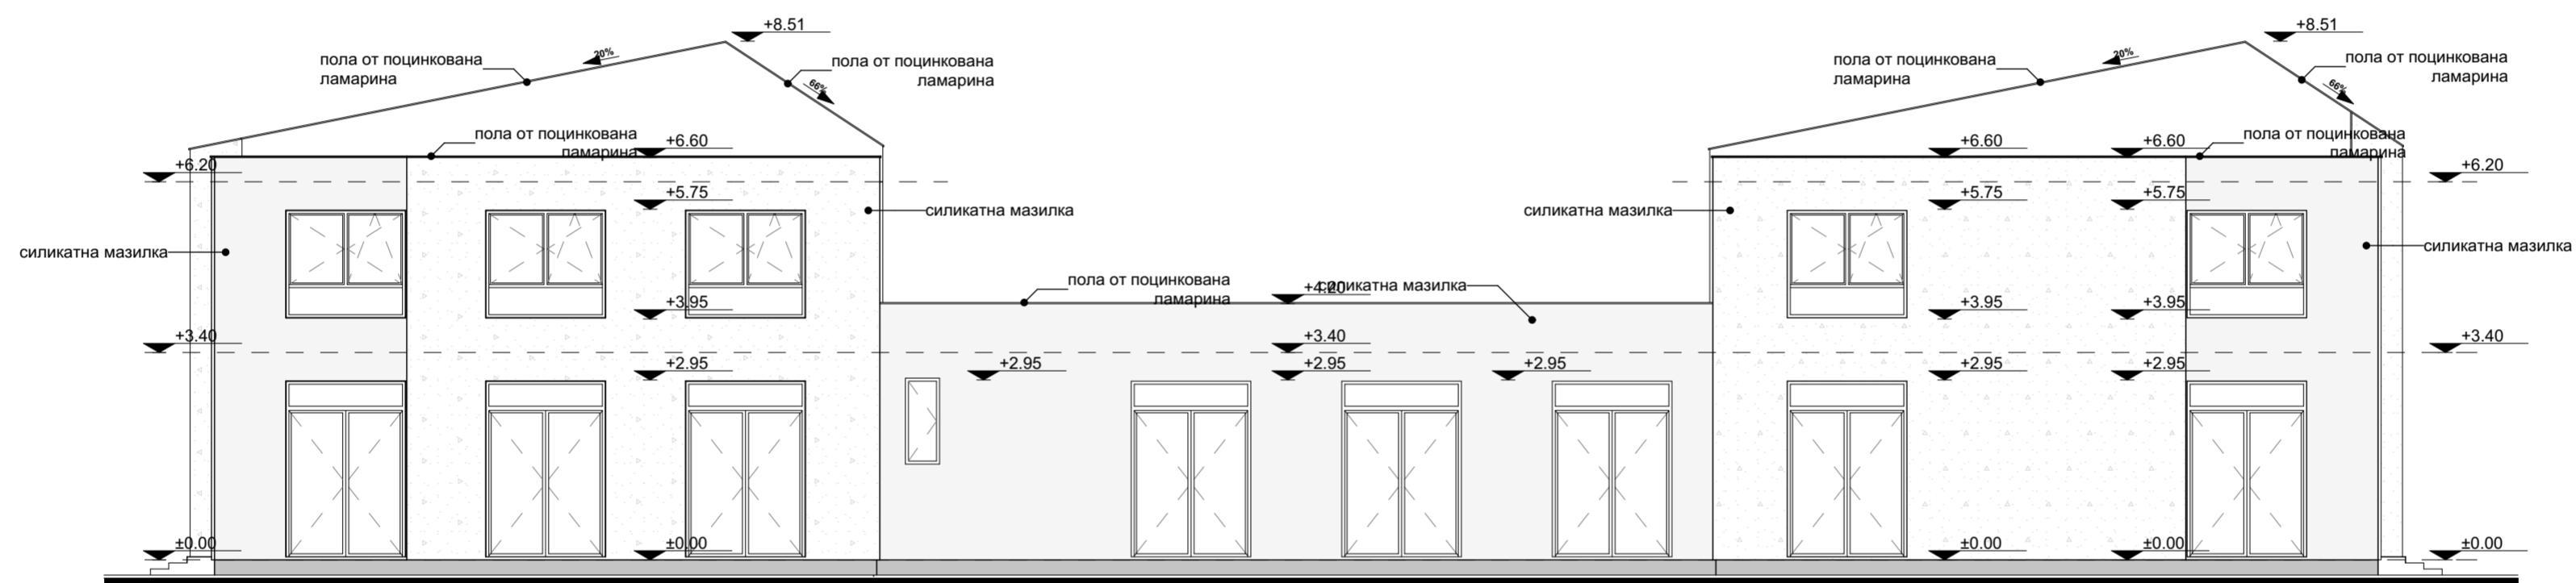

ФАСАДА ИЗТОК M1:50

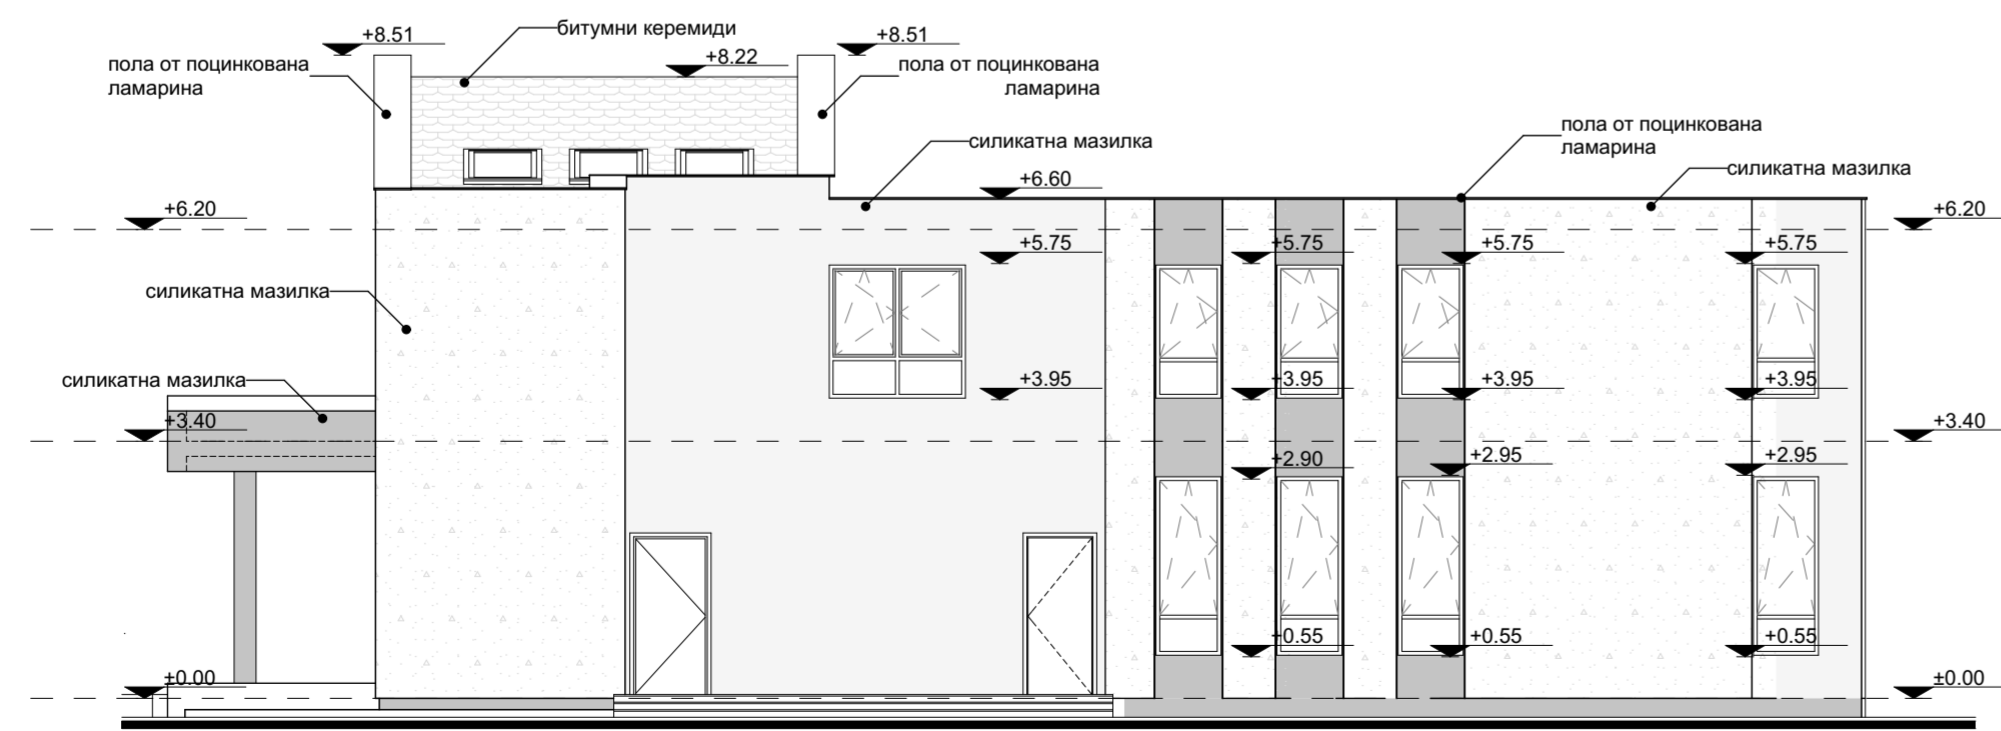

ФАСАДА ЮГ M1:50

"A2 АрхСтудио" ЕООД			
Възложител: Община Петрич			
Обект: "Център за рехабилитация и интеграция"			
Проектант: арх. Антони Александров			
ЧАСТ: АРХИТЕКТУРА			
Чертеж: ФАСАДИ ЗАПАД; ИЗТОК; ЮГ			
СЪГЛАСВАМИ СПЕЦИАЛНОСТИ:	Възл.		
	Констр.		
	ВП		
	ВиК		
	Ел.		
	ЕЕ		
	ПБ		
Дата	Фаза	Мащаб	Чертеж
09.2019г.	ИП	1:100	6/6