




# НАПРЕЧЕН ПРОФИЛ НА РЕЧНОТО КОРИТО

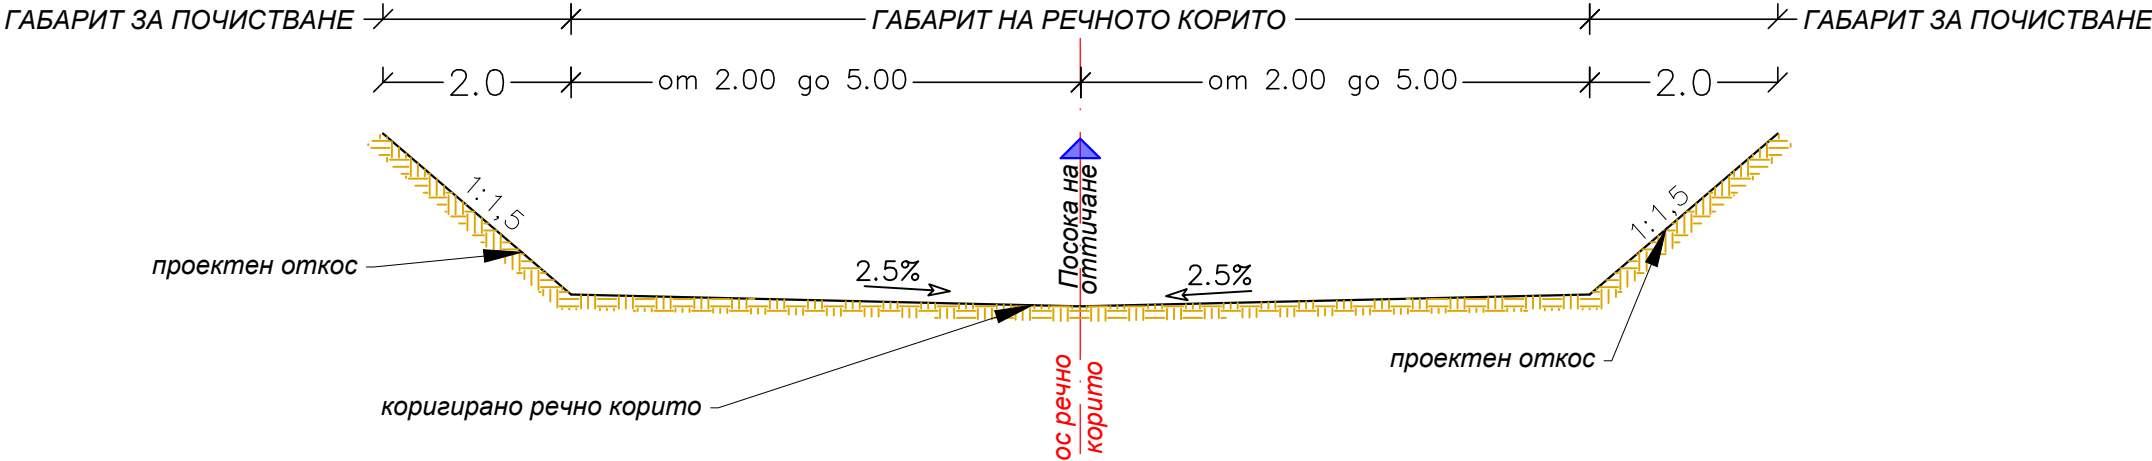

## ЗАБЕЛЕЖКА:

Всякаква дървесна и храстова растителност в показания обхват на речното корито и на показания габарит за почистване трябва да бъде премахната заедно с кореновата ѝ система;

ОБЕКТ: "Аварийно почистване на коритото на р. Долнорибнишка в участъка на с. Първомай, община Петрич"		
ДОГОВОР: 22.05.2019г.		
ВЪЗЛОЖИТЕЛ: ОБЩИНА ПЕТРИЧ		 печат и подпис име
ЗА ВЪЗЛОЖИТЕЛЯ		
ИЗПЪЛНИТЕЛ: "ИНФРАКОНСТРУКТ" ООД 2304 гр. Перник, ул. "Ленински проспект" №1, ет.3		
		
печат и подпис		
УПРАВИТЕЛ		инж. Иво Гаджов
ЧАСТ: ПОЧИСТВАНЕ НА РЕЧНО КОРИТО		ФАЗА: ТП
ЧЕРТЕЖ: Напечен профил на речното корито		МАЩАБ: 1:100
печат и подпис		
ПРОЕКТАНТ		инж. Иво Гаджов
СЪГЛАСУВАЛИ ПРОЕКТАНТИ		подпис
ЧЕРТЕЖ № 03/03		РЕВ.№00
ИМЕ НА ФАЙЛ: СИТУАЦИЯ И ДЕТАЙЛИ.dwg		
ФОРМАТ НА ЛИСТА: A3 (297.00 x 420.00 MM)		КОПИЯ: 3
ДАТА:		06.2019г.