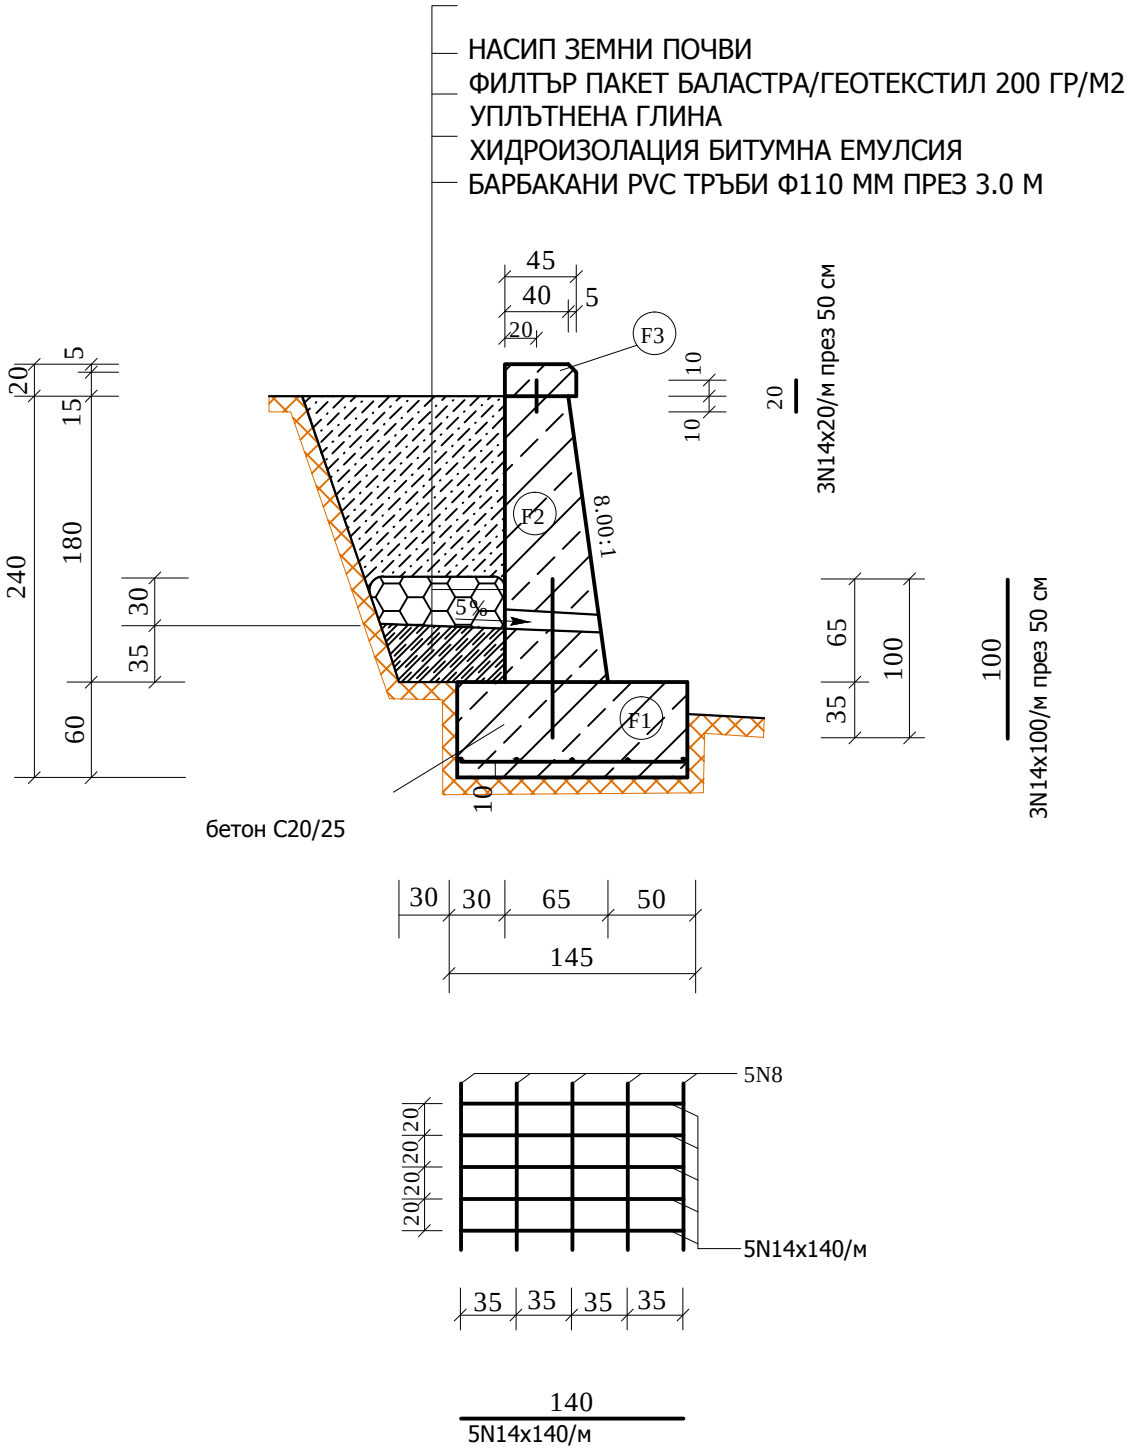

F1=0.87 м2
F2=0.95 м2
F3=0.09 м2
SF=1.91 м2

Стомана B500 15.0 кг/м

НАПРЕЧЕН РАЗРЕЗ ПОДПОРНИ СТЕНИ М1:50