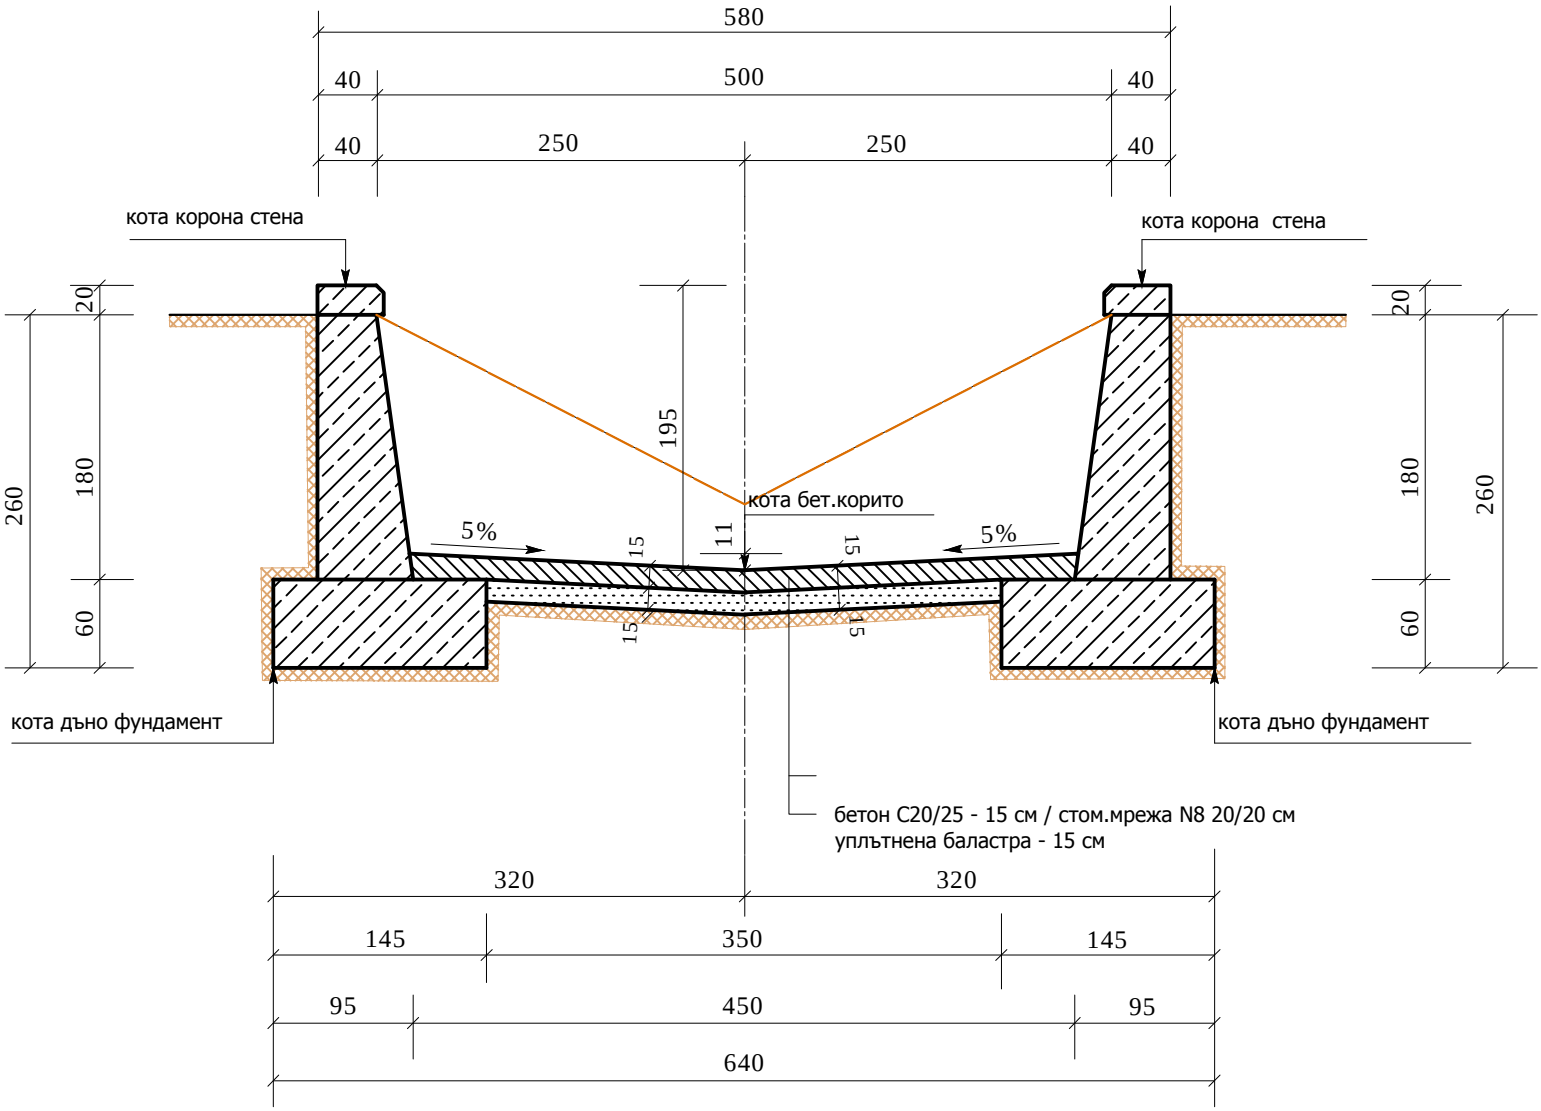

НАПРЕЧЕН РАЗРЕЗ КОРИТО М1:50