ЛИНЕЕН ГРАФИК

Обект: Инженеринг - проектиране, изпълнение на СМР и авторски надзор за „Обновяване на образователна инфраструктура и прилежащо дворно пространство в ПИ 56126.602.1462: ОДЗ „Слънце"- гр.Петрич" - етап 2 дворно пространство"

Информацията е заличена на осн. чл. 36а, ал.3 от ЗОП

030111

Информацията е заличена на осн. чл. 36а, ал.3 от ЗОП
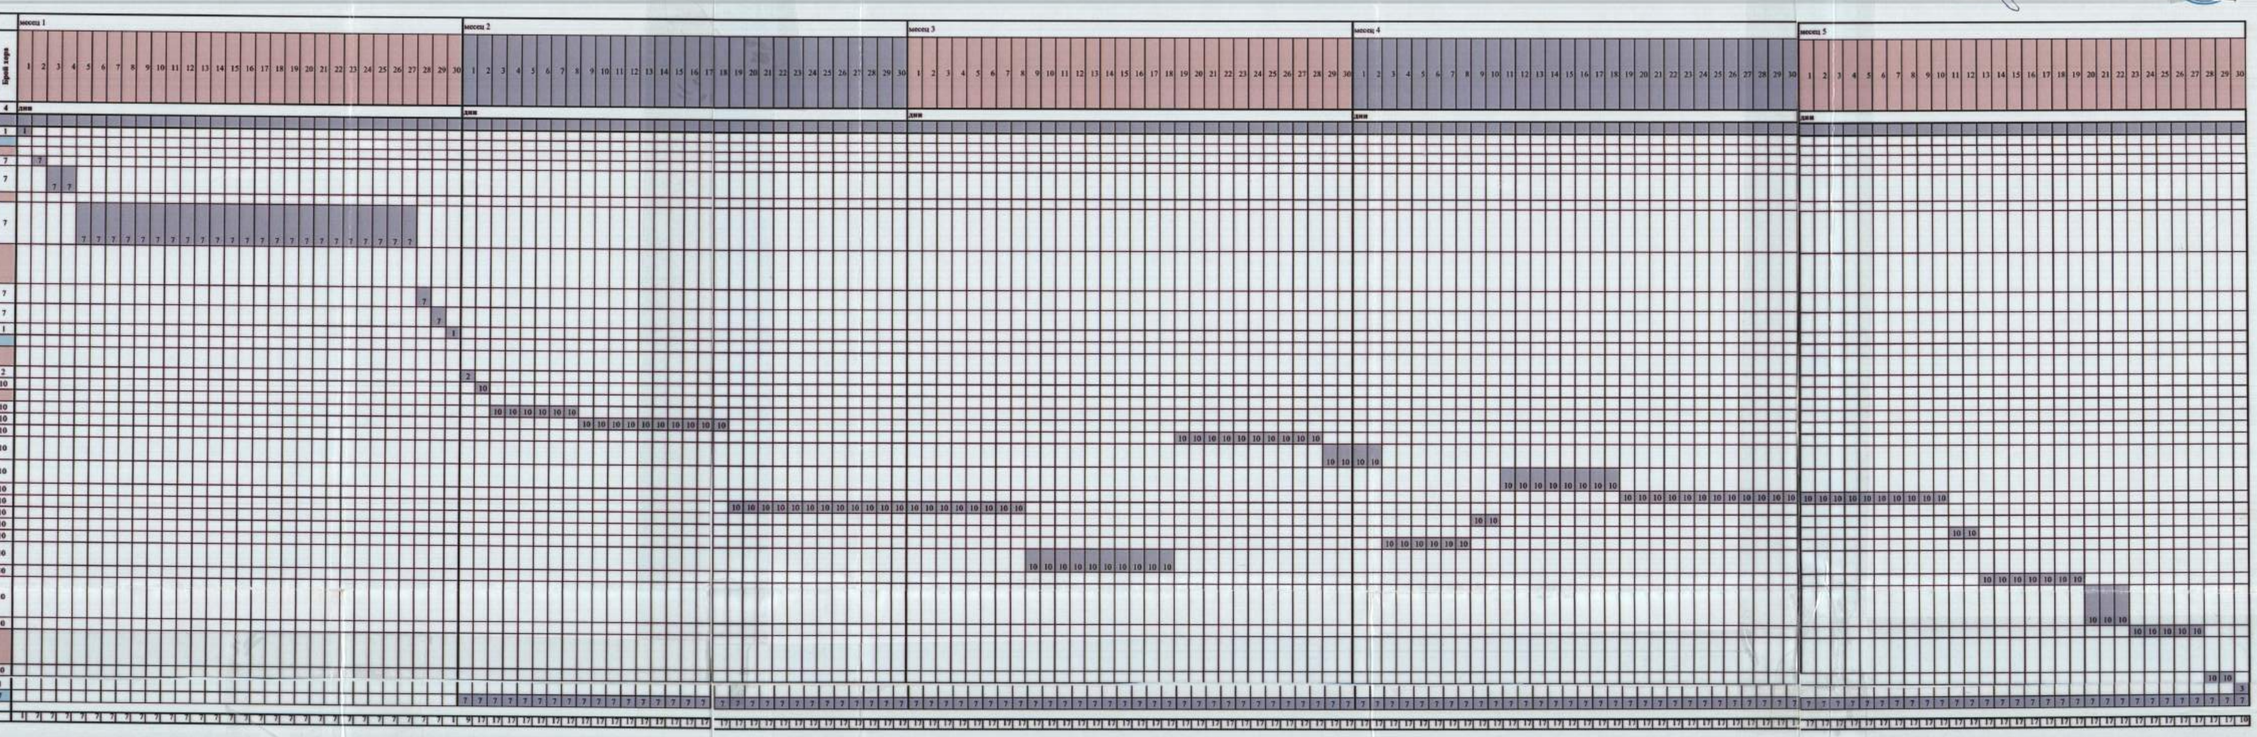
№ по ред	Дейност / Наименование на СМР	Работни дни	Брой хора
1	2	3	4
1	Получаване на Възлагателно писмо	1	1
	Изготвяне на техническо инвестиционен проект		
	Етап 1: Предварителните и проучвателни дейности		
1	Дейност 1: Подготовка на екипа и провеждане на встъпителна среща	1	7
2	Дейност 2: Проучвателни работи - събиране, сортиране и обработване на входяща информация. Извършване на измервания.	2	7
	Етап 2: Проектиране - изработване и съгласуване инвестиционен проект		
3	Дейност 3: Проектиране - изработване на инвестиционен проект във фази Технически проект по всички части: *Архитектура*, Конструкции, Геодезия и вертикална планировка, ВиК, Благоустройство и оозеленяване, ПБЗ, ПУСО, Сметна документация	23	7
	Етап 3: Съгласуване и одобряване на техническия инвестиционен проект и отстраняване на забележки		
4	Дейност 4: Предаване на готов проект. Съгласуване и одобряване на техническия инвестиционен проект	1	7
5	Дейност 5: Отстраняване на забележки по техническия инвестиционен проект (при необходимост)	1	7
6	Подписване на приемо-предавателен протокол	1	1
	Извършване на строително-монтажни работи		
	Етап 1: Организация на строителната площадка, оборудване на временното строителство и ВОБД		
1	Подписване на акт образец 2/2а	1	2
2	Временно строителство	1	10
	Етап 2: Изпълнение на всички видове строително-монтажни работи		
3	Демонтаж на съществуващи тротоарни плочи	6	10
4	Направа на изкопни работи и подравняване на терен	10	10
5	Доставка и полагане на нови бордюри - около дървета и пясъчници	10	10
6	Направа на стоманобетонова настилка - основа за полагане на ударопоглъщаща настилка	4	10
7	Полагане на ударопоглъщаща настилка - за всички площадки да се предвиди ударопоглъщаща настилка	8	10
8	Доставка и полагане на нови тротоарни плочи и плочи по стълби	22	10
9	Направа на подпорни стени	20	10
10	Направа на бетонови шахти	2	10
11	Изработка, доставка и монтаж на парапети	2	10
12	Оозеленяване на достъпна среда - изкопна на рампа	6	10
13	Отводняване на повърхностни води - изкопни работи, доставка и полагане на тръби за доставка и полагане на линейни отводнители	10	10
14	Оформяне на тревни площи - доставка на хумус и затревяване	7	10
15	Доставка и монтаж на оборудване - пясъчник (5 бр.), комбинирано детско съоръжение за възрастова група 2-6г. (мин.4 бр.), пейки с облегалки (мин.12 бр.), кошчета за отпадъци (мин.12 бр.), дървени седалки около пясъчници, информационни табели	3	10
16	Други СМР (при необходимост)	5	10
	Етап 3: Приключване на строителните дейности, почистване на строителната площадка, подписване на приемо-предавателен протокол (акт образец 15)		
17	Демобилизация, почистване на строителната площадка	2	10
18	Подписване на приемо-предавателен протокол (акт образец 15)	3	1
1	**Осъществяване на авторски надзор при изпълнение на СМР**	120	7
	ОБЩО