Приложение №1 - ГРАФИК ЗА ИЗПЪЛНЕНИЕ НА СТРОИТЕЛСТВОТО

№	ВИДОВЕ РАБОТА	К-ВО	Ден реализация	Начален ден	Краен ден	Краен планиран ден	МЕХАНИЗМИ СЪОБГРАЖДАНЕ
	Обект: Ремонт на уличната и водопроводна мрежа на ул. „Цар Симеон" гр. Петрич					**159 дни**	
1	Получаване на валагателно писмо и Подписване на Протокол обр. 2			1	1	1	
2	Временно строителство		3	2	4	3	Асфалтов - 1 бр., Багер - 16р.
I	**Част: ВиК**						
I.1	**Ул."Цар Симеон" - участък между ул."Места" и ул."Европа**						
А	**Строителни работи**						
1	Изрязване на асфалтова настилка	1 036,80	5	5	24	20	Футорезачка - 16р.
2	Разкопаване на асфалтова настилка	622,08	5	21	25	5	багер -16бр.
3	Натоварване и изнасяне на асфалтов отпадък на депо до 23км	62,16	-	5	25	21	Автокраносъвл - 10р.; Багер - 16р.
4	Изкоп в земни почви машинно	1 828,16	-	25	26	2	Багер - 16р.
5	Изкоп в земни почви ръчно	257,04	10	26	32	7	лопати- 30 бр.
6	Прехвърляне на изкопаната маса на 2,00 м вертикално и хоризонтално	257,04	3	26	32	7	ръчни колички - 30р.
7	Натоварване излишната земна маса с багер на самосвал	279,31	-	26	32	7	багер -16бр.
8	Превоз на излишни земни маси на депо до 15км	279,31	-	26	32	7	Автосамосвал - 16бр.
9	Разриване с булдозер на земни маси	279,31		32	33	2	Булдозер - 16бр.
10	Превоз с ръчни колички на пясък на 50м	172,80	2	33	35	3	ръчни колички - 20р.; лопати - 30р.
11	Подложка от пясък	172,80	5	33	38	6	Вибро трамбовка - 1 бр.
12	Обратен насип земни почви ръчно и уплътняване	220,32	10	41	46	6	Вибро трамбовка - 4 бр.
13	Обратен насип земни почви машинно и уплътняване	814,08	-	41	44	4	Багер - 1 бр. Приключи пневматичен валяк - 16р.
14	Доставка и полагане на трошена фракция	205,32	3	46	50	5	валяк статичен самоходен - 16р.;трейдер самоходен - 16р.
15	Доставка и полагане на асфалтова настилка	712,80	11	48	55	8	Асфалтополагач - 16р.; Валяк самоходен пневматичен - 16р.; Валяк бандажен - 26р.
Б	**Монтажни работи**						
1	Доставка и монтаж на тръби DN315 PEHD, PE100RC, PN10 с включени 1% крайщадно	432,00					
2	Доставка и монтаж на СК DN 300, комплект с охранителна гарнитура	2,00					
3	Доставка и монтаж на редукция Ø 315/250	1,00					
4	Доставка и монтаж на предфланшова връзка със стоманен накрайник Ø 315	4,00					
5	Доставка и монтаж на СК DN 250, комплект с охранителна гарнитура	1,00	7	34	40	5	Апарат за заваряване - 7 бр.
6	Доставка и монтаж на предфланшова връзка със стоманен накрайник Ø 250	1,00					
7	Доставка и монтаж на редукция Ø 355/315	1,00					
8	Доставка и монтаж на Тр.Ø 315	1,00					
9	Направа връзка между DN315 PEHD и етерния Ø 475	1,00					
10	Доставка и монтаж на дифузионен клапан Ø 250	1,00					
11	Направа водопроводно отклонение 315/50 до 5м	3,00					
12	Направа водопроводно отклонение 315/80 до 5м	4,00					
13	Направа водопроводно отклонение 315/63 до 5м	4,00					
I.2	**Ул."Цар Симеон" - участък между ул."Марица" и ул."Европа**						
А	**Строителни работи**						
1	Изрязване на асфалтова настилка	864,00	5	38	54	17	Футорезачка - 16р.
2	Разкопаване на асфалтова настилка	518,40	5	51	54	4	багер -16р.
3	Натоварване и изнасяне на асфалтов отпадък на депо до 15км	51,84	-	38	54	17	Автосамосвал - 10р.; Багер - 16р.
4	Изкоп в земни почви машинно	856,80	-	54	55	2	Багер - 16р.
5	Изкоп в земни почви ръчно	214,20	10	54	59	6	лопати-16 бр.
6	Прехвърляне на изкопаната маса на 2,00 м вертикално и хоризонтално	214,20	3	54	59	6	ръчни колички - 30р.
7	Натоварване излишната земна маса с багер на самосвал	209,52	-	54	59	6	багер -16р.
8	Превоз на излишни земни маси на депо до 5км	209,52	-	54	59	6	Автосамосвал - 16бр.
9	Разриване с булдозер на земни маси	209,52	-	59	60	2	Булдозер - 16р.
10	Превоз с ръчни колички на пясък на 50м	144,00	2	61	63	3	ръчни колички - 20р.; лопати - 20р.
11	Подложка от пясък	144,00	5	61	65	5	Вибро трамбовка - 3 бр.
12	Обратен насип земни почви ръчно	183,60	10	67	70	4	Вибро трамбовка - 4 бр.
13	Обратен насип земни почви машинно	428,40	-	67	70	4	Багер - 1 бр. Приключи пневматичен валяк - 16р.
14	Доставка и полагане на трошена фракция	171,07	3	69	72	4	валяк статичен самоходен - 16р.;трейдер самоходен - 16р
15	Доставка и полагане на асфалтова настилка	522,72	11	70	75	6	Асфалтополагач - 16р.; Валяк самоходен пневматичен - 16р.; Валяк бандажен - 26р.
Б	**Монтажни работи**						
1	Доставка и монтаж на тръби DN355 PEHD, PE100RC, PN10 с включени 1% крайщадно	360,00	7	62	67	4	Апарат за заваряване - 7 бр.
2	Направа връзка между DN355 PEHD и етерния Ø 546	1,00					
3	Направа водопроводно отклонение 355/150 до 5м	1,00					
I.3	**Ул."Цар Симеон" - участък между ул."Марица" и ул."Рокфелер"**						
А	**Строителни работи**						
1	Изрязване на асфалтова настилка	633,60	5	55	66	12	Футорезачка - 16р.
2	Разкопаване на асфалтова настилка	380,16	5	65	66	2	багер -16р.
3	Натоварване и изнасяне на асфалтов отпадък на депо до 15км	38,02	-	55	66	12	Автосамосвал - 10р.; Багер - 16р.
4	Изкоп в земни почви машинно	628,32	-	67	67	1	Багер - 16р.
5	Изкоп в земни почви ръчно	157,08	10	67	73	4	лопати-10 бр.
6	Прехвърляне на изкопаната маса на 2,00 м вертикално и хоризонтално	157,08	3	67	73	4	ръчни колички - 30р.
7	Натоварване излишната земна маса с багер на самосвал	62,51	-	67	72	4	багер -16бр.
8	Превоз на излишни земни маси на депо до 5км	62,51	-	67	70	4	Автосамосвал - 16бр.
9	Разриване с булдозер на земни маси	62,51	-	71	71	1	Булдозер - 16р.
10	Превоз с ръчни колички на пясък на 50м	105,60	2	72	73	2	ръчни колички - 20р.; лопати - 20р.
11	Подложка от пясък	105,60	5	72	73	4	Вибро трамбовка - 3 бр.
12	Обратен насип земни почви ръчно	134,64	10	77	79	3	Вибро трамбовка - 4 бр.
13	Обратен насип земни почви машинно	314,16	-	76	78	3	Багер - 1 бр. Приключи пневматичен валяк - 16р.
14	Доставка и полагане на трошена фракция	125,45	3	80	82	3	валяк статичен самоходен - 16р.;трейдер самоходен - 16р.
15	Доставка и полагане на асфалтова настилка	383,33	11	81	84	4	Асфалтополагач - 16р.; Валяк самоходен пневматичен - 16р.; Валяк бандажен - 26р.
Б	**Монтажни работи**						
1	Доставка и монтаж на тръби DN140 PEHD, PE100RC, PN10 с включени 1% крайщадно	264,00					
2	Доставка и монтаж на СК DN 100, комплект с охранителна гарнитура	2,00					
3	Доставка и монтаж на универсален фланшов адаптер за етерния DN 100	2,00					
4	Доставка и монтаж на предфланшова връзка със стоманен накрайник Ø 110	6,00					
5	Доставка и монтаж на СК DN 125, комплект с охранителна гарнитура	1,00	7	74	76	3	Апарат за заваряване - 7 бр.
6	Доставка и монтаж на предфланшова връзка със стоманен накрайник Ø 125	2,00					
7	Доставка и монтаж на Редукция Ø 140/110	1,00					
8	Доставка и монтаж на Ко 90 Ø 140	1,00					
9	Доставка и монтаж на Тр.Ø 140/110	1,00					
10	Доставка и монтаж на тръби DN110 PEHD, PE100RC, PN10 с включени 1% крайщадно	8,00					
11	Направа водопроводно отклонение 140/50 до 2м	3,00					
I.4	**Ул."Цар Симеон" - участък от ул."България" до ул."Рокфелер"**						
А	**Строителни работи**						

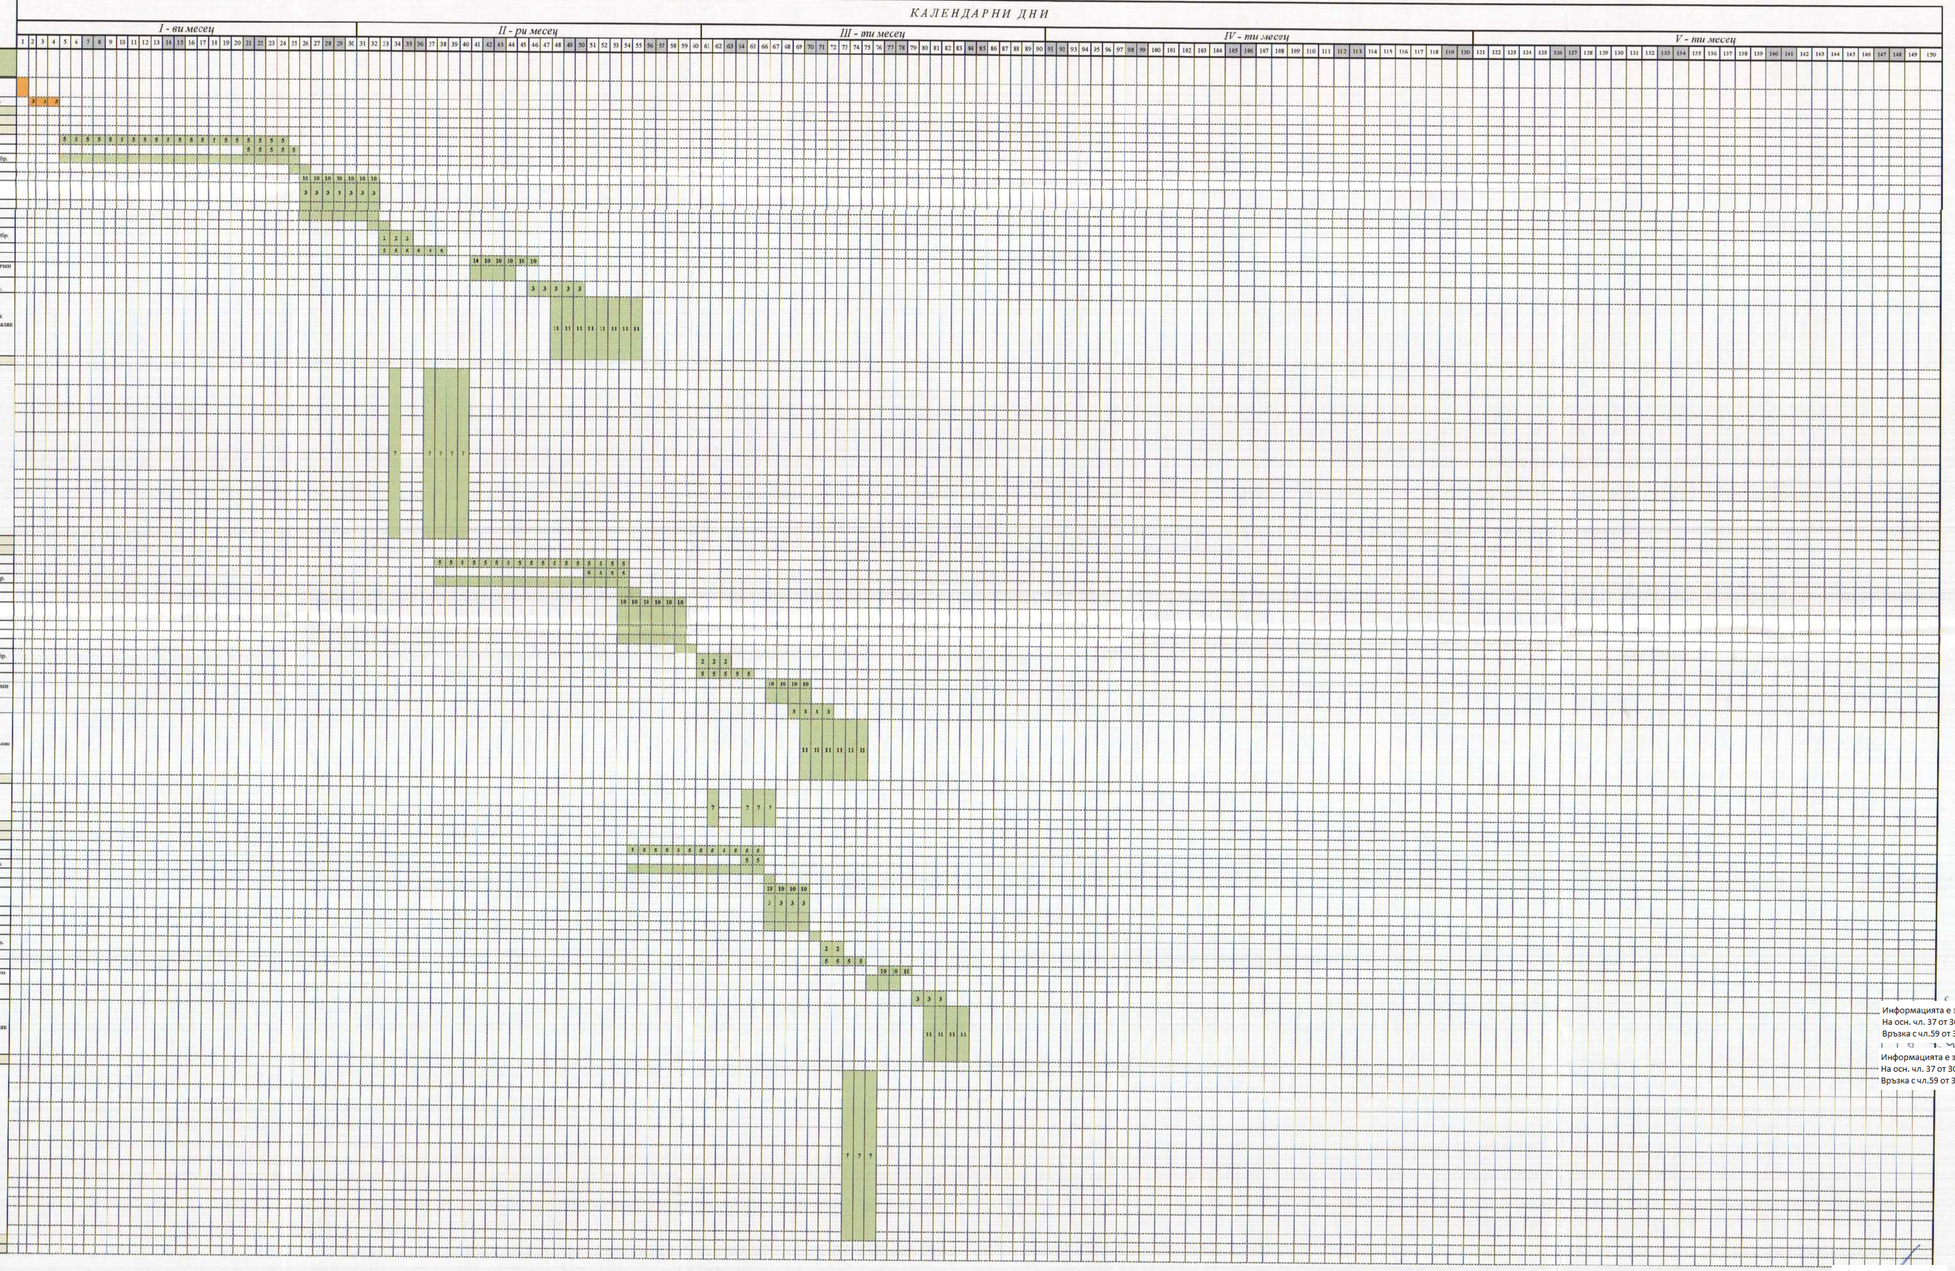

Информацията е заличена
На осн. чл. 37 от ЗОП, във
Връзка с чл.59 от ЗЗЛД

Информацията е заличена
На осн. чл. 37 от ЗОП, във
Връзка с чл.59 от ЗЗЛД

Информацията е заличена
На осн. чл. 37 от ЗОП, във
Връзка с чл.59 от ЗЗЛД