


ТЕХНОЛОГИЧНО ОБОРУДВАНЕ МАГАЗИНИ

N	НАИМЕНОВАНИЕ	Размери (см)	кВ/В	Брод
1.	Щанц проужба	60 /110 /90		2бр.
2.	Крайстенен стъклож над плот	250 /40 /120		1бр.
3.	Изложбена хладилна витрина	133 /112 /125	0,5 /220	3бр.
4.	Изложбена хладилна витрина	133 /112 /125	0,5 /220	1бр.
5.	Хладилник среднотемпературен	60 /68 /190	0,2 /220	2бр.
6.	Щаф с плот	100 /60 /85		1бр.
7.	Мибка с плот	100 /60 /85		3бр.
8.	Щаф с плот	220 /60 /85		1бр.
9.	Гардероб персонал			2бр.
10.	Маса с витрина с легло с лег и охл.серв	110 /90 /90		2бр.

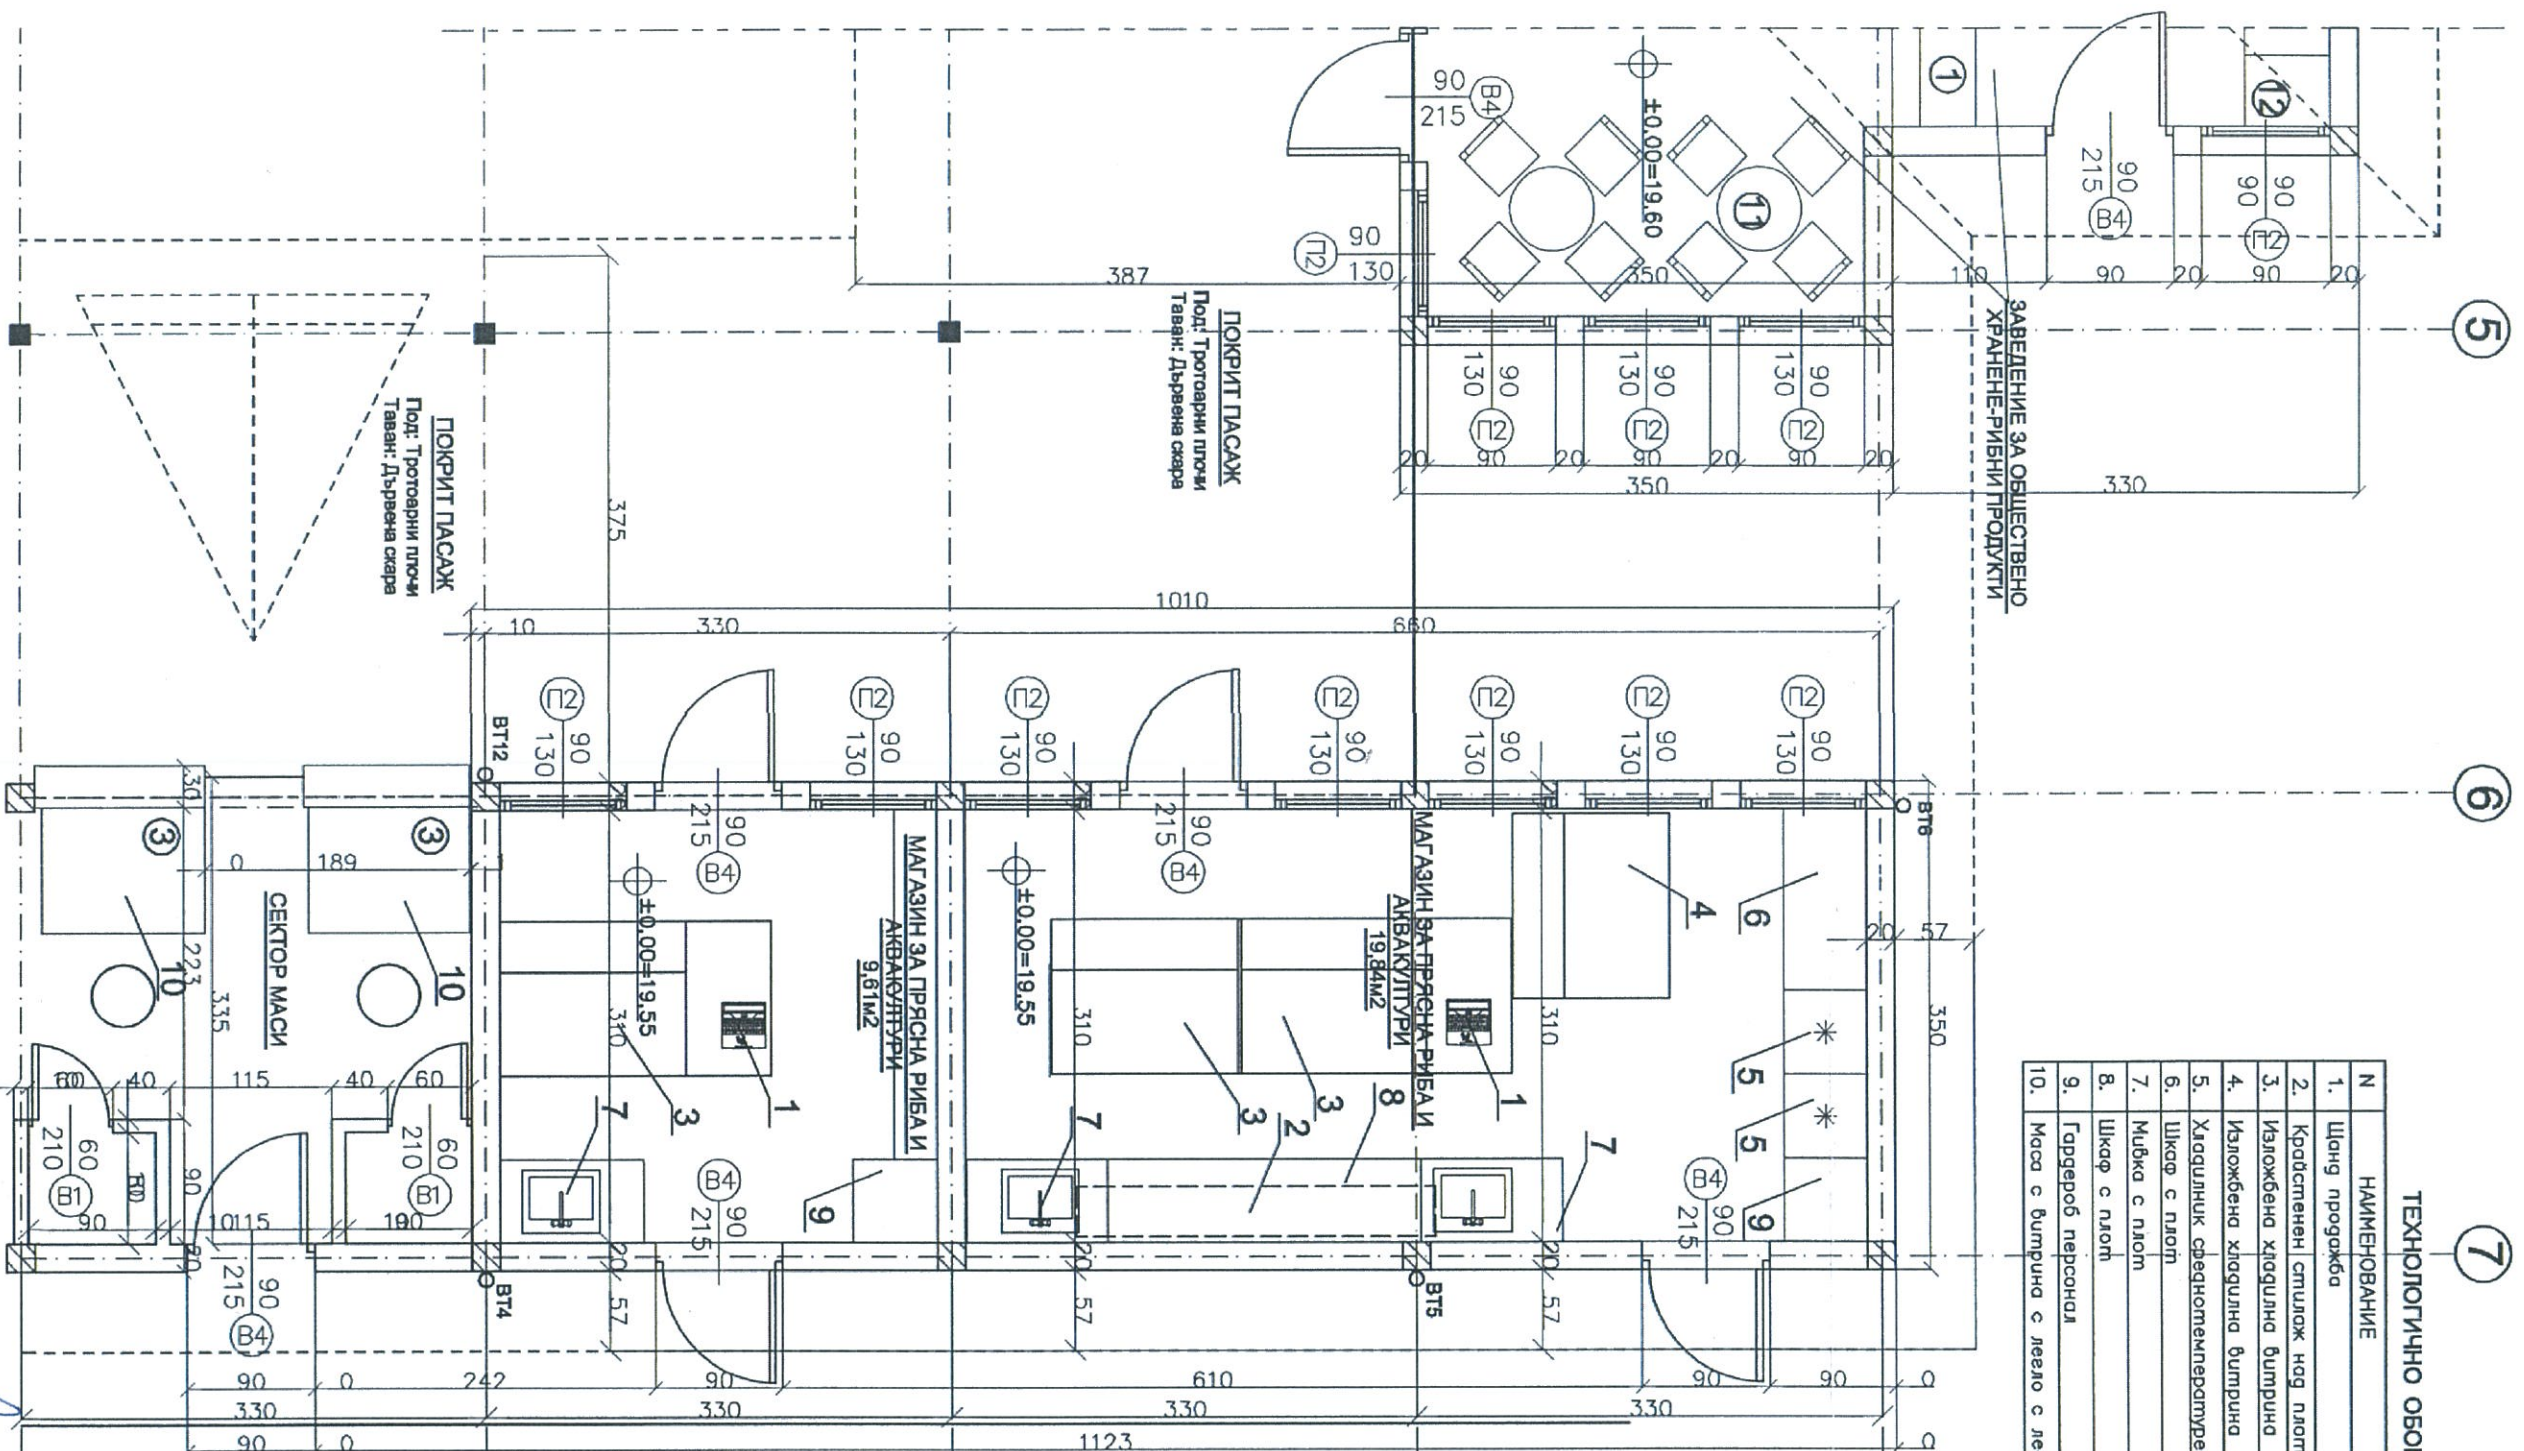

РАЗПРЕДЕЛЕНИЕ НА СЕКТОР "Б" М 1:50

Съгласували специалности:	
Архитект:	арх. Иван Димов
Констр.:	инж. К. Ганев
Електро:	инж. Р. Спасова
Вик:	инж. Г. Савлева

"ДИМОВ-СТИЛ" ЕООД	
ОБЕКТ:	Салатор"А" и "Б" на (Общински пазар в кв. 22, УТМ "гр. Шабля
Съгласване:	Технологично оборудване на салтор "Б"
Проектант:	Ив. Савлева
Чертеш № 2	

КАМАРА НА ИНЖЕВЕРИТЕ В ИНВЕСТИЦИОННОТО ПРОЕКТИРАНЕ  
 Регистрационен № 08461  
 ИНЖ. ГАБРИЕЛА ВИХРОВА СМЕЛОВА  
 КНИП  
 ТЕХ  
 ПЪЛНА ПРОЕКТАНТСКА ПРАВОСОБНОСТ

Казарин Димев  
 "ЖИФОНДИ-ИНВЕСТ" ЕООД  
 гр. Добрич тел.: 058 / 602 670

ОБЩИНА ШАБЛЯ  
 общинс. Добрич  
 ОДОБРЯВА  
 Гл. Архитект: Ив. Димов  
 Дата: 14.06.2013