



# ОБЩИНА ШАБЛА



9680 гр. Шабла  
ул. „Равно поле“ № 35  
[www.shabla.info](http://www.shabla.info)

телефон 05743/41 45  
факс 42 04; 40 45  
e-mail: [obshtina@ob-shabla.org](mailto:obshtina@ob-shabla.org)

Изх. № К – 236 -1  
04 февруари 2014 година

## ДО ВСИЧКИ ЗАИНТЕРЕСУВАНИ

**Относно:** Въпроси по документация на Обществена поръчка чрез публична покана по реда на Глава 8 “а” от ЗОП с предмет: „Доставка и монтаж на ново обзавеждане и оборудване в изпълнение на проект: “Създаване на зона за рекреация в рибарско селище Кария, община Шабла“ финансиран по мярка: BG MIRC SH-K-B/2-2.2. „Защита на околната среда в рибарските области, с цел запазване на тяхната привлекателност, обновяване и развитие на крайбрежните рибарски селища и съхранение и развитие на природното и архитектурно наследство от Местната стратегия за развитие на МИРГ „ШАБЛА – КАВАРНА – БАЛЧИК” по Оперативна програма за развитие на сектор "Рибарство" 2007-2013 г. на Р. България, финансирана чрез ЕВРОПЕЙСКИЯ ФОНД ЗА РИБАРСТВО“

## УВАЖАЕМИ ДАМИ И ГОСПОДА,

Изпращаме Ви отговори на зададените от Вас въпроси:

**Въпрос :** 1. За позиция от количествената сметка „1.Басейн“, моля да ни дадете следните разяснения:

- Съоръжението вкопано ли е в земята или е надземно;
- Металната конструкция само носеща ли е, или има и плътни стени;
- Ако стените са плътни от какъв материал са;
- Ще има ли завършващ борд и ако да от какъв материал ще е;
- Ще има ли машинно помещение и ако да с какви размери ще е, на какво разстояние от басейна ще е и вкопано ли ще е;
- Ако разполагате с проектна документация, моля да ни я представите .

**Отговор:** Съоръжението ще е вкопано ( в съществуващ изкоп);

- Съгласно изискванията на производителя;
- Съгласно изискванията на производителя;
- Съгласно изискванията на производителя;
- Съгласно изискванията на производителя;
- Приложено изпращаме Ви „Схема за поставяне“.

**Приложение:** съгласно текста

С уважение,



Проф. Райна Бърдарева  
Кмет на община Шабла



**СХЕМА**  
 за поставяне на преместваеми обекти  
 обслужващи Зона за рекреация  
 в УПИ V кв.1 по плана на СО "Кария"  
 ПИ 83017.505.463  
 съгласно чл.56 от ЗУТ

М 1:200

**ЛЕГЕНДА:**


1. контейнер с покрива веранда
2. басейн
3. съблекалня
4. соларен душ
5. кошчета за боклук
6. водомерна шахта
7. плочник
8. зелена площ
9. дървена пергола
10. пейка
11. посипка речен филц за дренаж
12. ограда

ВЯРНО С  
 ОРИГИНАЛА

Одобрил:

главен архитект

*г-н Стефанова*

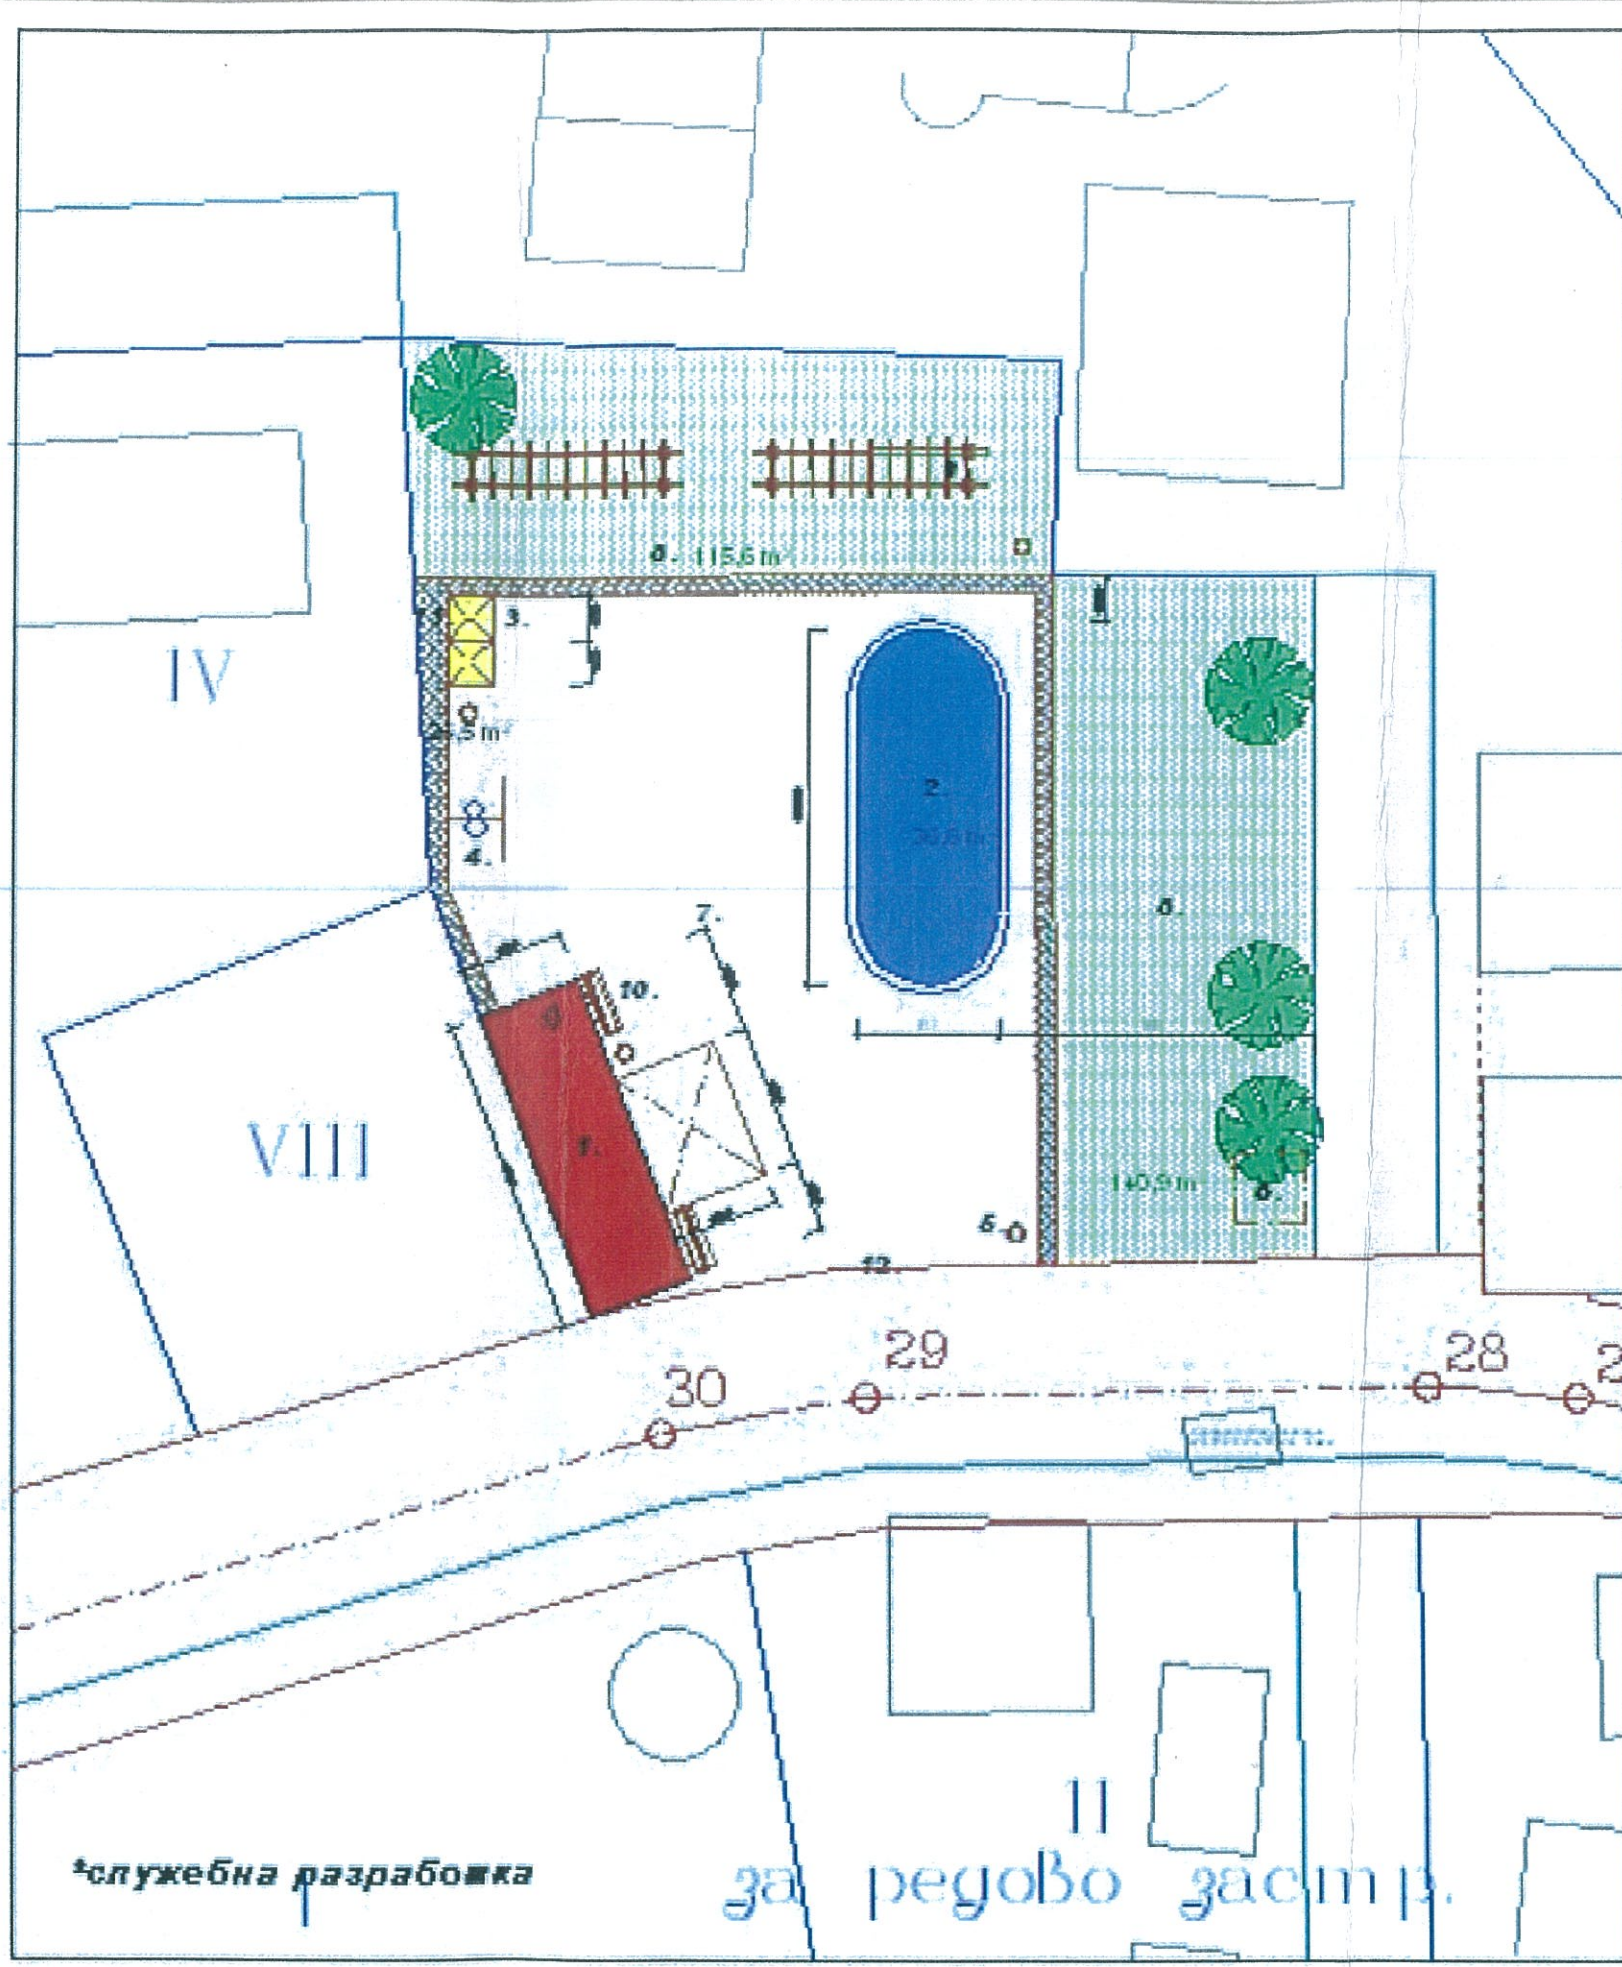

\*служебна разработка

за редовно застъп.