


ГЛ 1

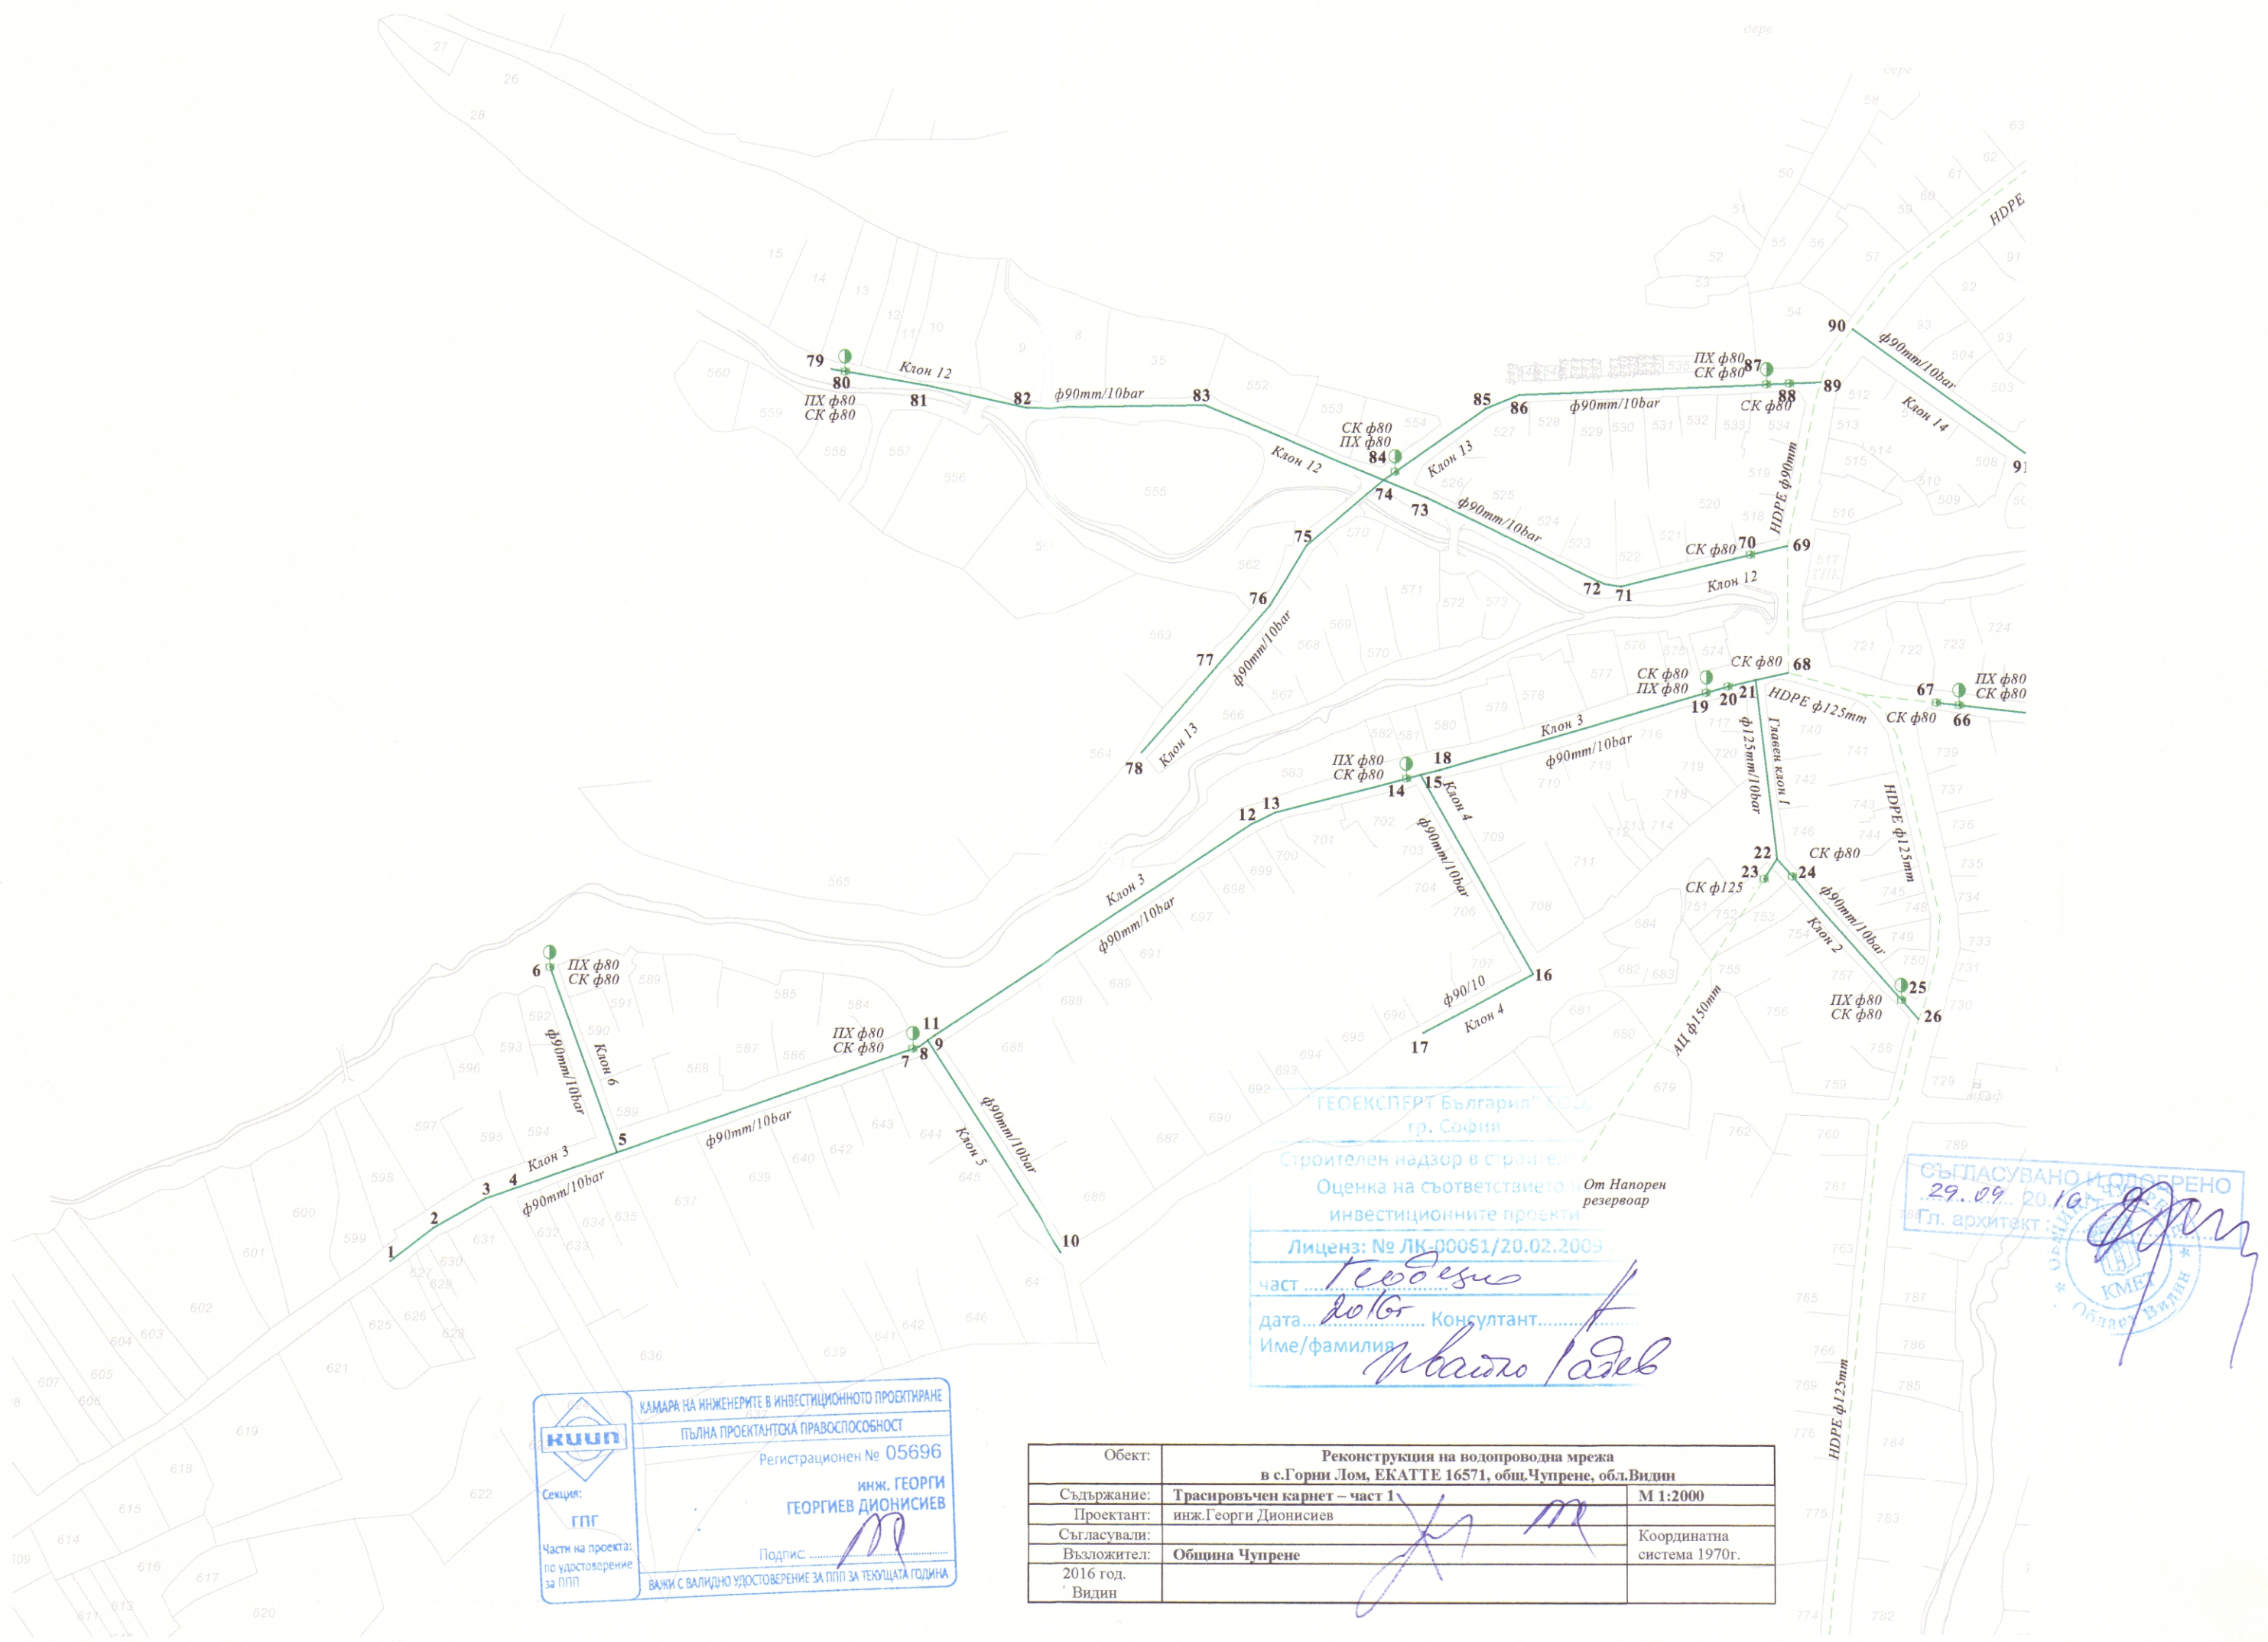

ГЕОЕКСПЕРТ България ЕООД
гр. София
Строителен надзор в строителство
Оценка на съответствието на
инвестиционните проекти
Лиценз: № ЛК-00051/20.02.2009
част Геодезия
дата 2016г. Консултант.....
Име/фамилия Георги Дюнисиев

СЪГЛАСУВАНО И ПОДПИСАНО
29.09.2016г.
Гл. архитект Георги Дюнисиев

КАМАРА НА ИНЖЕНЕРИТЕ В ИНВЕСТИЦИОННОТО ПРОЕКТИРАНЕ
ПЪЛНА ПРОЕКТАНТСКА ПРАВОСПОСОБНОСТ
Регистрационен № 05696
инж. ГЕОРГИ ДЮНИСИЕВ
Подпис: Георги Дюнисиев
ВАЖИ С ВАЛИДНО УДОСТОВЕРЕНИЕ ЗА ПЛП ЗА ТЕКУЩАТА ГОДИНА

Обект:	Реконструкция на водопроводна мрежа в с. Горни Лом, ЕКАТТЕ 16571, общ. Чупрене, обл. Видин	
Съдържание:	Трасировъчен карнет – част 1	М 1:2000
Проектант:	инж. Георги Дюнисиев	
Съгласували:		Координатна система 1970г.
Взложител:	Община Чупрене	
2016 год.		
Видин		