



ПЕТРИЧ  
ДЕПО ЗА НЕОПАСНИ И ИНЕРТНИ ОТПАДЪЦИ  
СЪЩЕСТВУВАЩО ПОЛОЖЕНИЕ  
Мащаб 1:1000

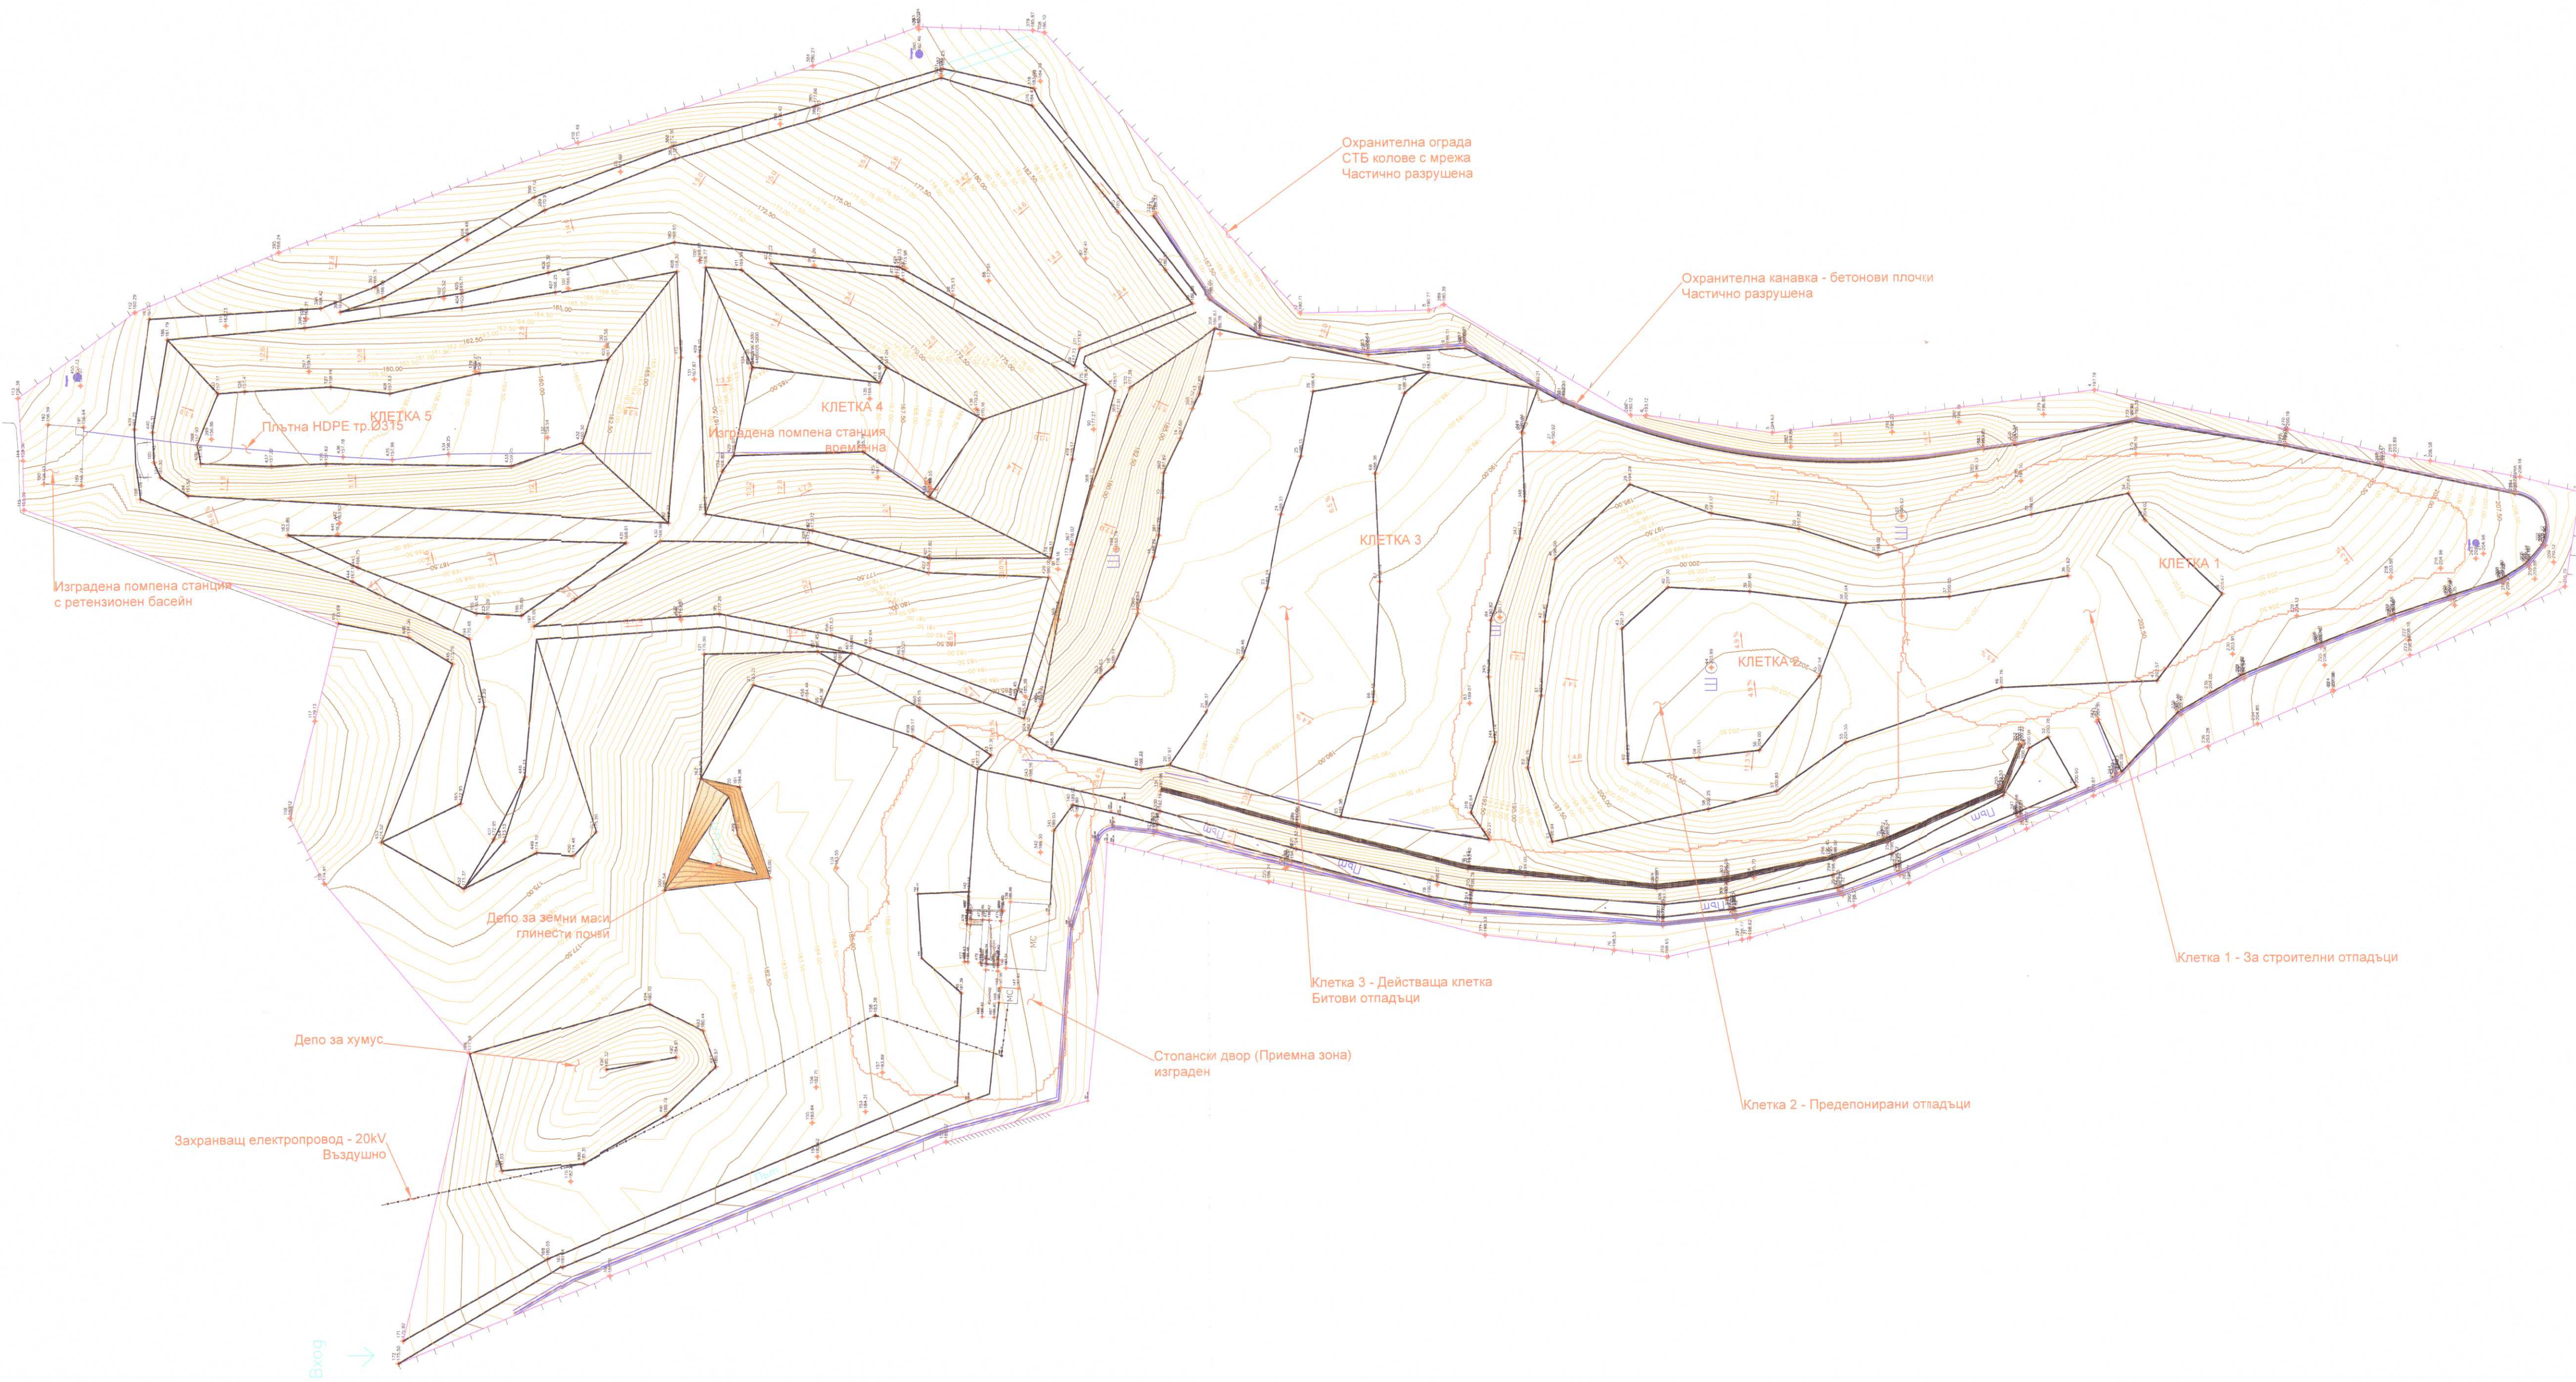

02-07-2013

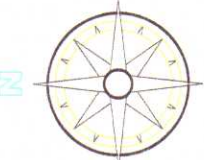

На осн. чл. 142  
ал. 6, т. 2 от ЗЗ  
Управител: *[Signature]*  
инж. *[Signature]*  
Упълномощаван: *[Signature]*  
инж. *[Signature]*



ЕКО ПЕТРИЧ 2012

Обект: РЕГИОНАЛНО ДЕПО ЗА НЕОПАСНИ И ИНЕРТНИ ОТПАДЪЦИ ЗА ОБЩИНА ПЕТРИЧ  
ДОПЪЛНЕНИЕ И ИЗМЕНЕНИЕ  
Чертеж: СЪЩЕСТВУВАЩО ПОЛОЖЕНИЕ

Позиция	Име	Подпис	Дата	Чертеж №:	DF-P12-NAL-0.0-3
Проектант	инж. В. Трендафилов	<i>[Signature]</i>	09.2012	Част	Технологична
Гл. проектант	инж. К. Панов	<i>[Signature]</i>	09.2012	Фаза	РП
Управител	инж. К. Панов	<i>[Signature]</i>	09.2012	Мащаб	1:1000
Управител	М. Даскалова	<i>[Signature]</i>	09.2012		