

ДЕПО ЗА НЕОПАСНИ И ИНЕРТНИ ОТПАДЪЦИ-ПЕТРИЧ  
КЛЕТКИ ЗА НЕОПАСНИ ОТПАДЪЦИ - КЛЕТКА 4

РАЗРЕЗ 1-1  
ML 1:500;MH 1:200




На осн. на 142  
ал. 6, т. 1 от 59  
Управлятел:  
инж. Ст. Арсенов  
Класиф. специалист:  
инж. М. Даскалова



ЕКО ПЕТРИЧ 2012

Обект: РЕГИОНАЛНО ДЕПО ЗА НЕОПАСНИ И ИНЕРТНИ ОТПАДЪЦИ ЗА ОБЩИНА ПЕТРИЧ  
ДОПЪЛНЕНИЕ И ИЗМЕНЕНИЕ  
Чертеж: КЛЕТКИ ЗА НЕОПАСНИ ОТПАДЪЦИ - КЛЕТКА 4  
РАЗРЕЗ 1-1

Позиция	Име	Подпис	Дата	Чертеж №:	DF-P12-NAL-1.2-6.1
Проектант	инж. В. Трендафилов		09.2012	Част	Технологична
Гл. проектант	инж. К. Панов		09.2012	Фаза	РП
Управител	инж. К. Панов		09.2012	Мащаб	1:500;1:200
Управител	М. Даскалова		09.2012		

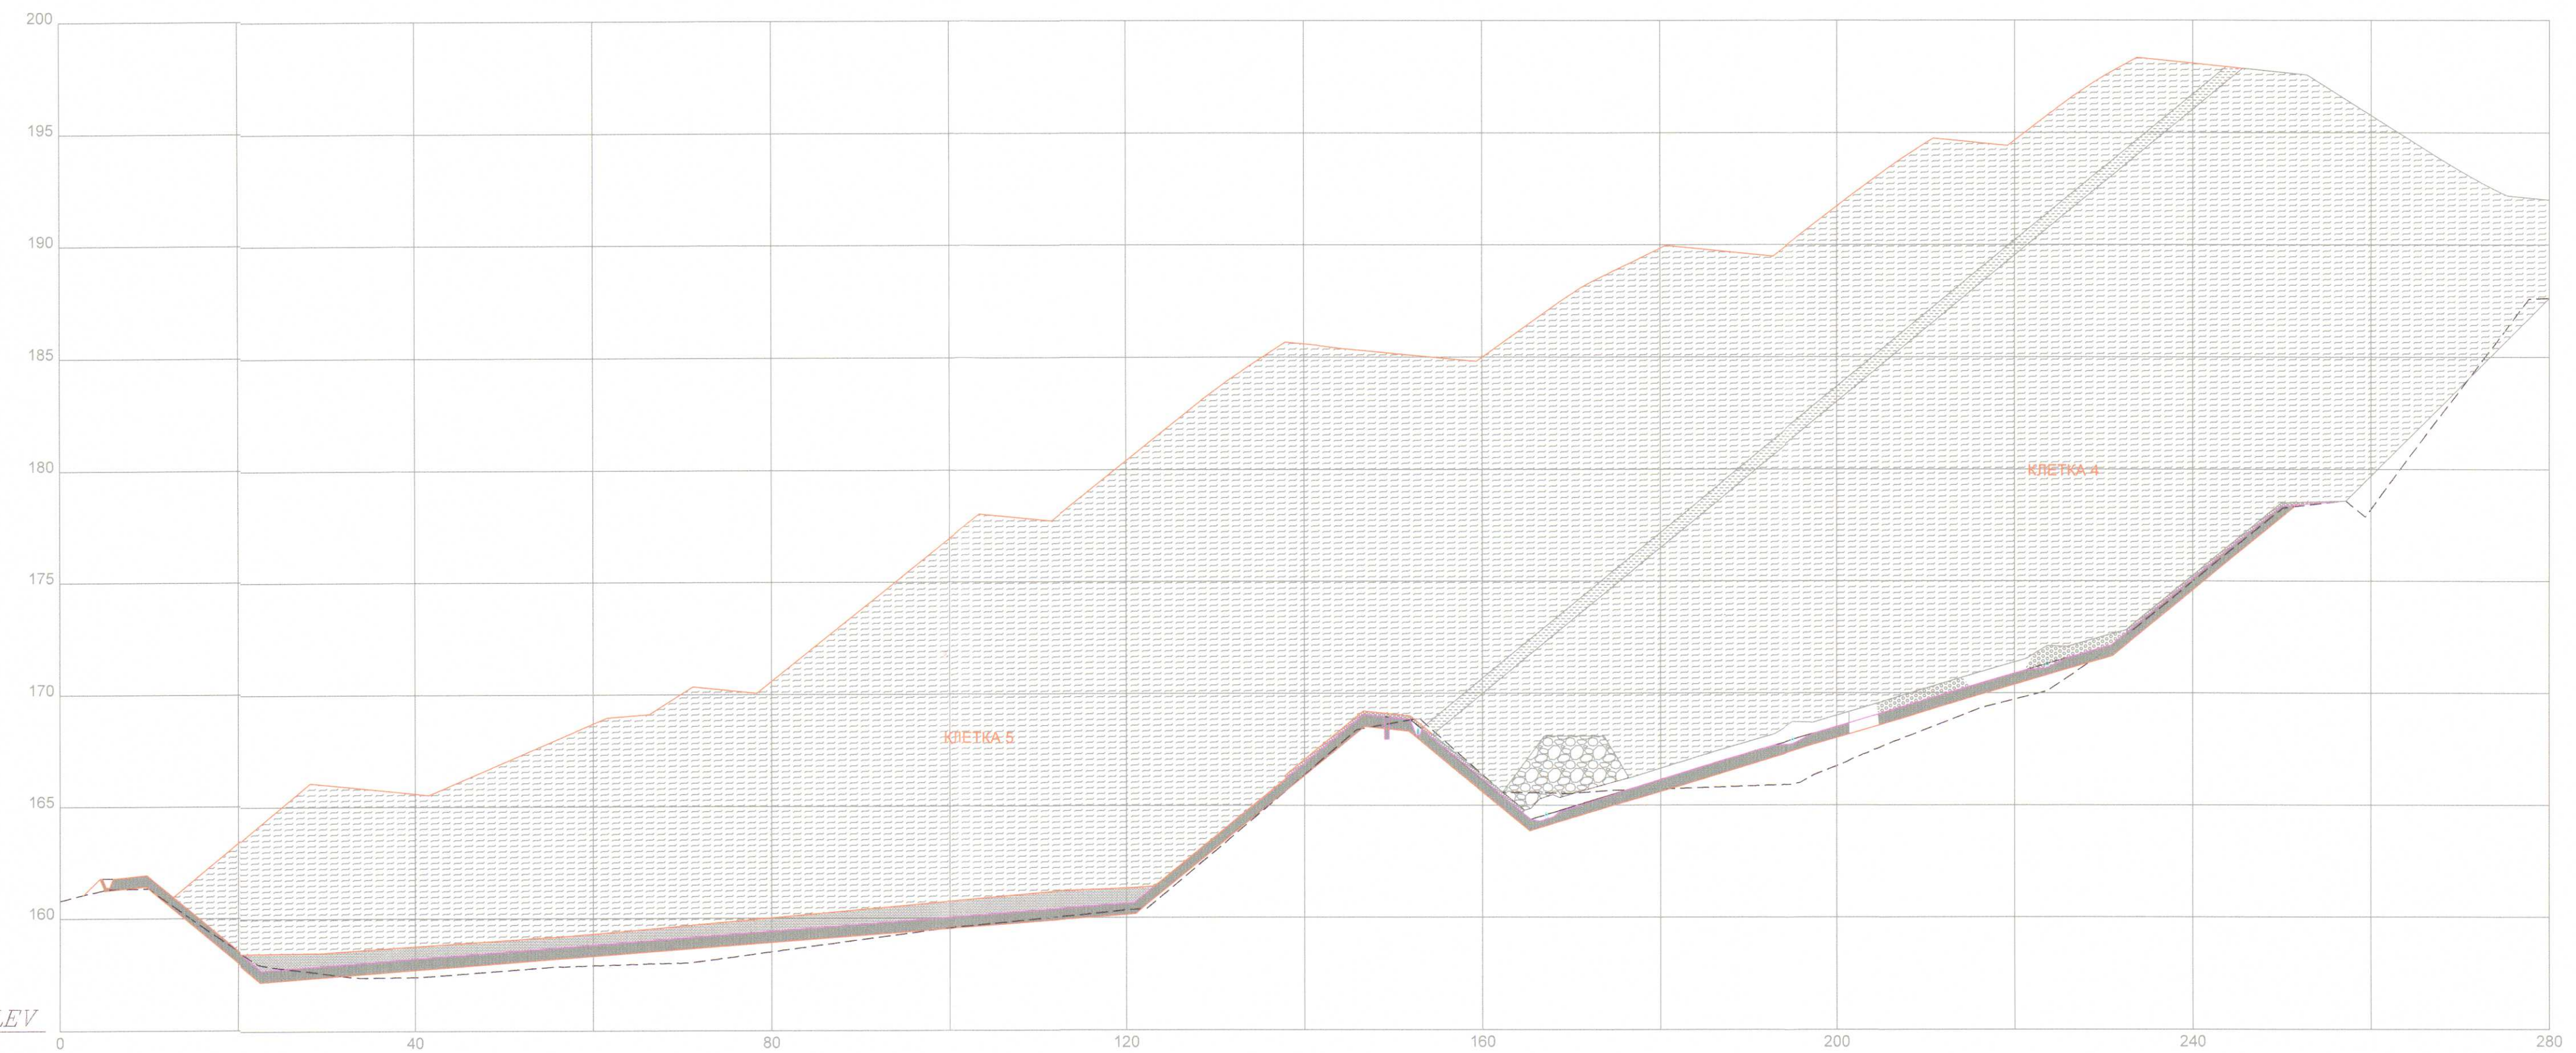

DATUM ELEV  
155.00  
GROUP Quick Section  
SECTION 1-1