



ДЕПО ЗА НЕОПАСНИ И ИНЕРТНИ ОТПАДЪЦИ-ПЕТРИЧ  
КЛЕТКИ ЗА НЕОПАСНИ ОТПАДЪЦИ - КЛЕТКА 4  
ГЕОЛОЖКА ОСНОВА - СИТУАЦИЯ  
Мащаб 1:500

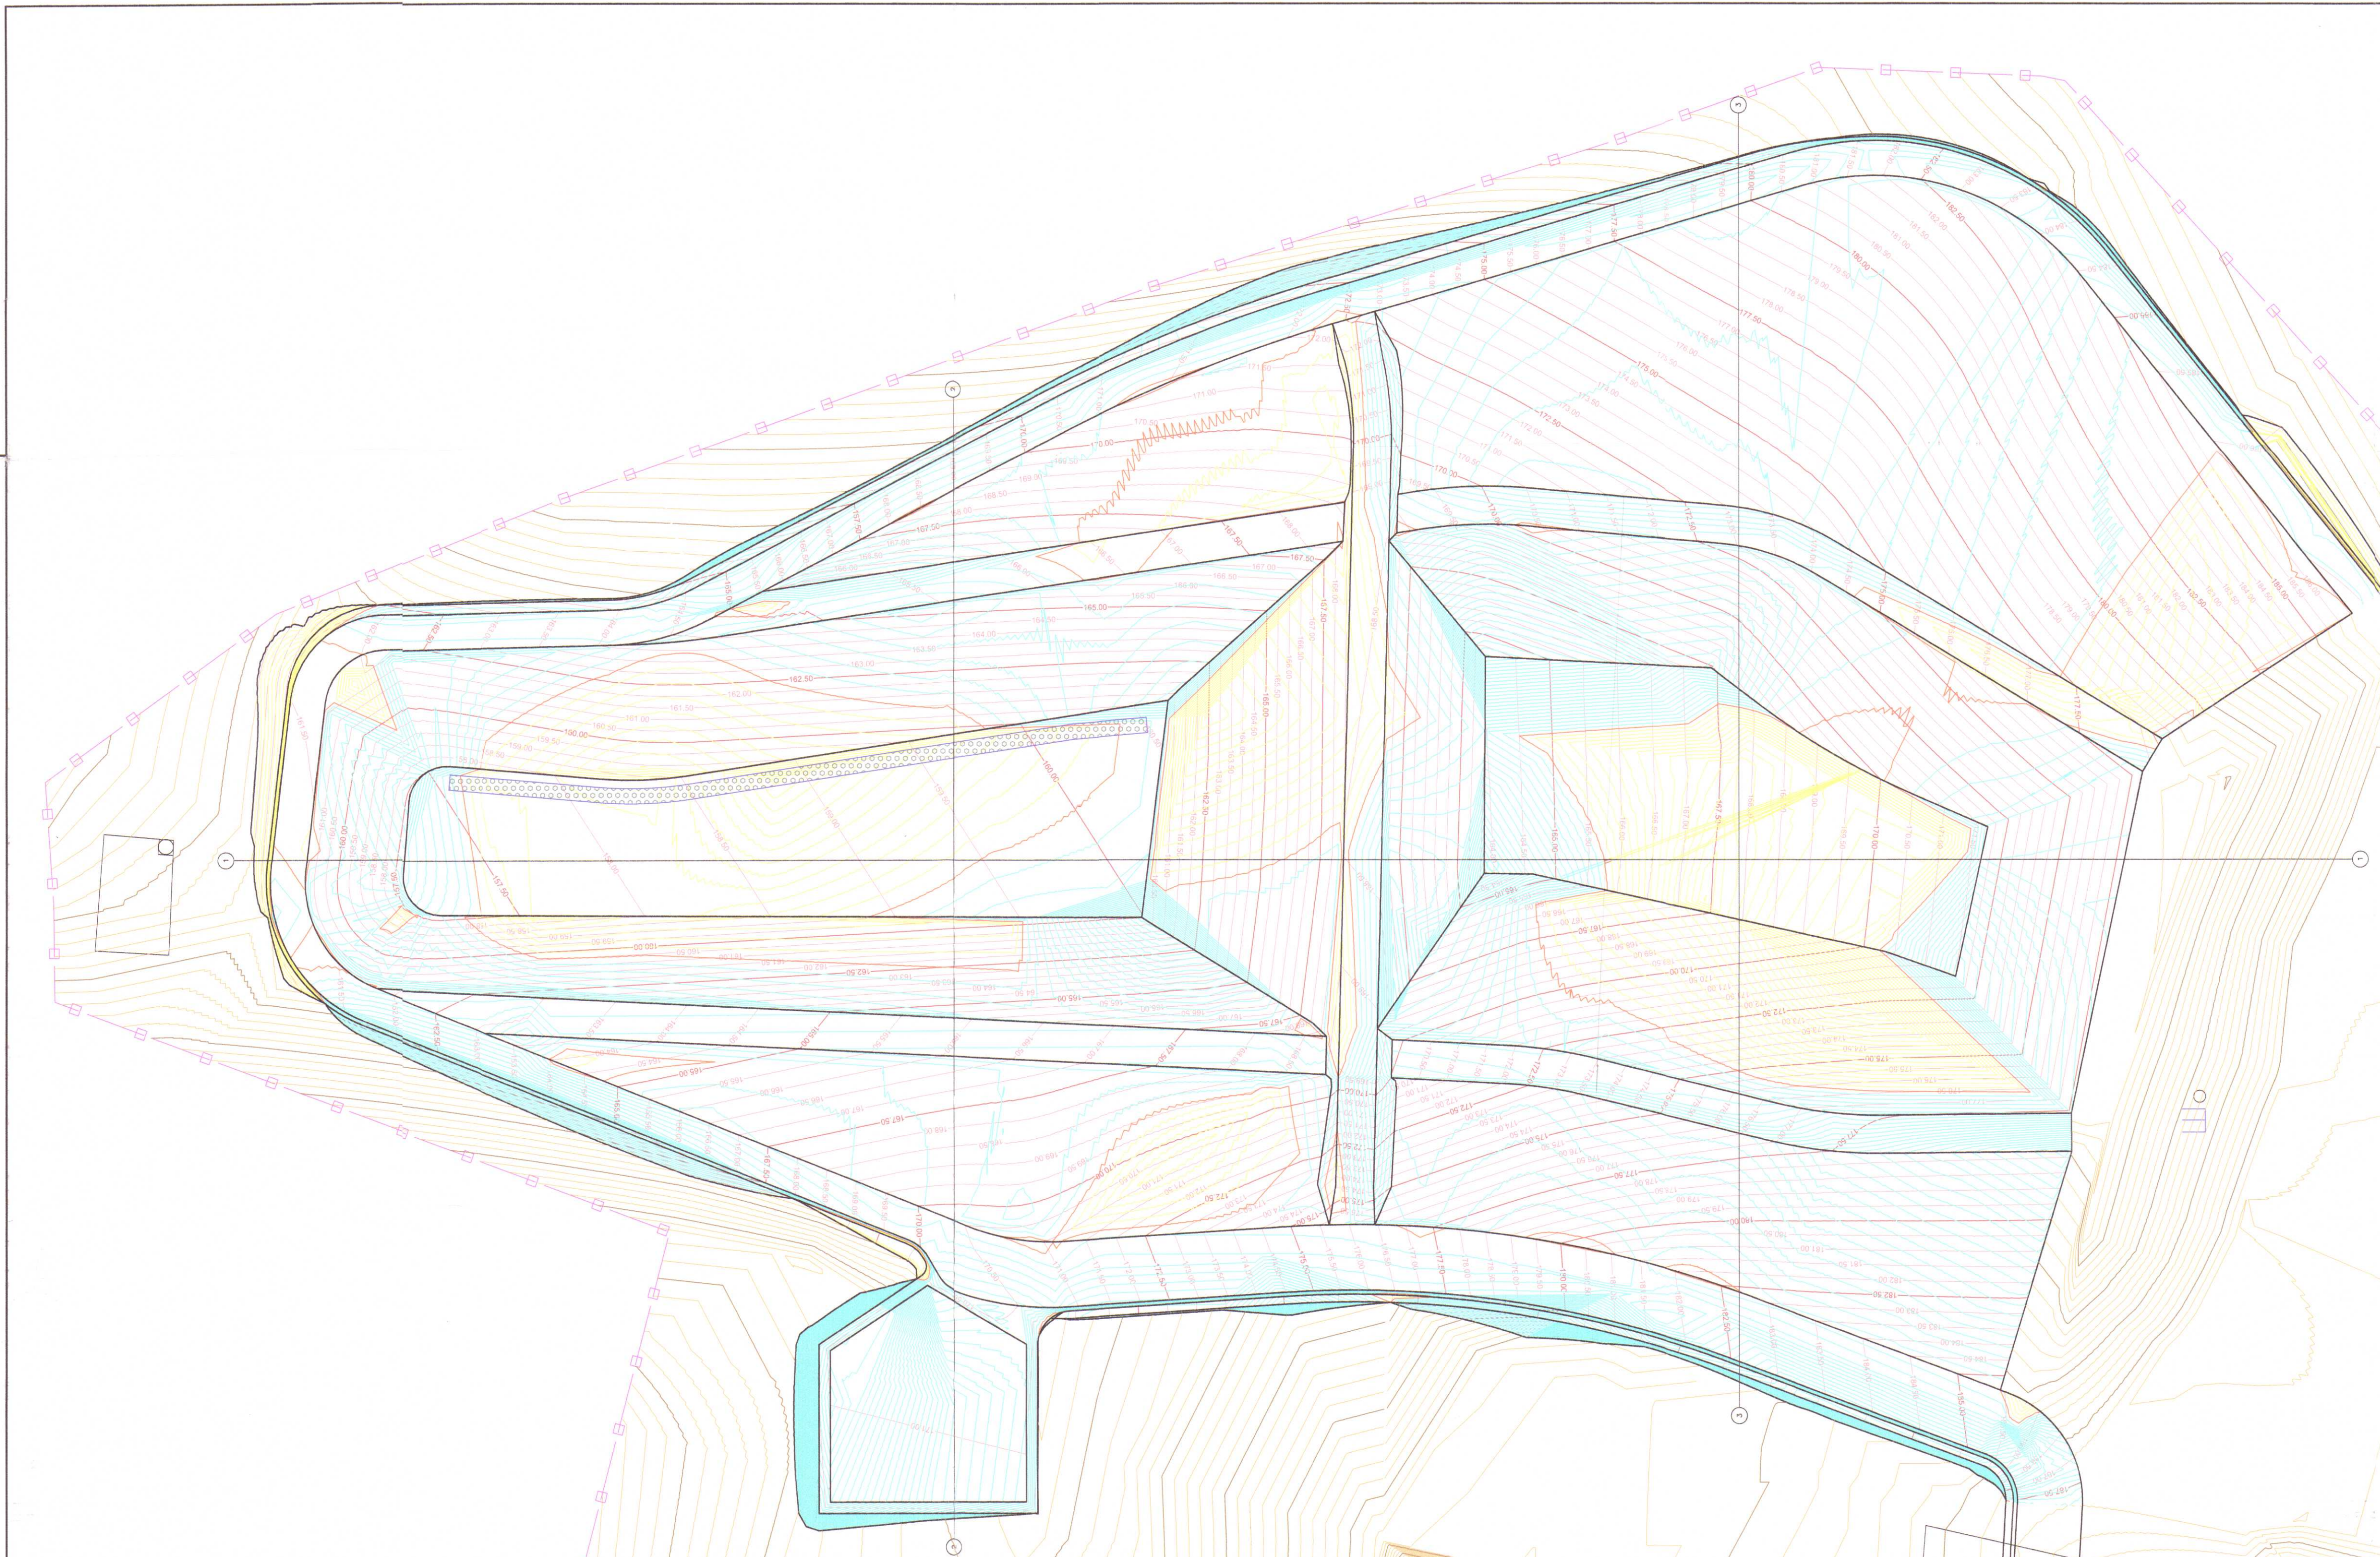

- Изкоп V=20000куб.м
- Нулева линия
- Насип V=7000куб.м

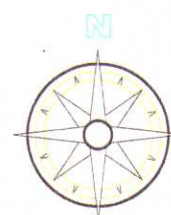

Ня осм. са. 142.  
ал. 6, 7, 2 от 3-15  
Управител /инж. В. Трендафилов/  
Класиф. специалист /инж. В. Трендафилов/

**ЗАБЕЛЕЖКА:**  
- Координатите на точките са показани в Приложение 1



## ЕКО ПЕТРИЧ 2012

Обект: РЕГИОНАЛНО ДЕПО ЗА НЕОПАСНИ И ИНЕРТНИ ОТПАДЪЦИ ЗА ОБЩИНА ПЕТРИЧ  
ДОПЪЛНЕНИЕ И ИЗМЕНЕНИЕ  
Чертеж: КЛЕТКИ ЗА НЕОПАСНИ ОТПАДЪЦИ - КЛЕТКА 4  
ГЕОЛОЖКА ОСНОВА - ПЛАН НА ИЗКОПИТЕ

Позиция	Име	Подпис	Дата	Чертеж №:	DF-P12-NAL-1.2-2.2
Проектант	инж. В. Трендафилов		09.2012	Част	Технологична
Гл.проектант	инж. К. Панов		09.2012	Фаза	РП
Управител	инж. К. Панов		09.2012	Мащаб	1:500
Управител	М. Даскалова		09.2012		