

Отводителна наливка - 40x40 см

0.30 2'N+В=1.20m 0.30

Н=0.40m

0.60

В=0.40m

Профорирана стандартна голяма пълна система, съставена от 100% АБС, - макс. височина на ската 7.5 cm; - размер на кв. клетка - 2.1 x 2.3 cm; - бетон Б20 за изпълнение;


Налични илюстрирани варианти за изваждане, АБС

Политеропленско влакно, макс. Ø 8 mm

Отводителна наливка_02


Анорими шлицове от арматура стомана клас N 12 (с оформена кука)

0.50

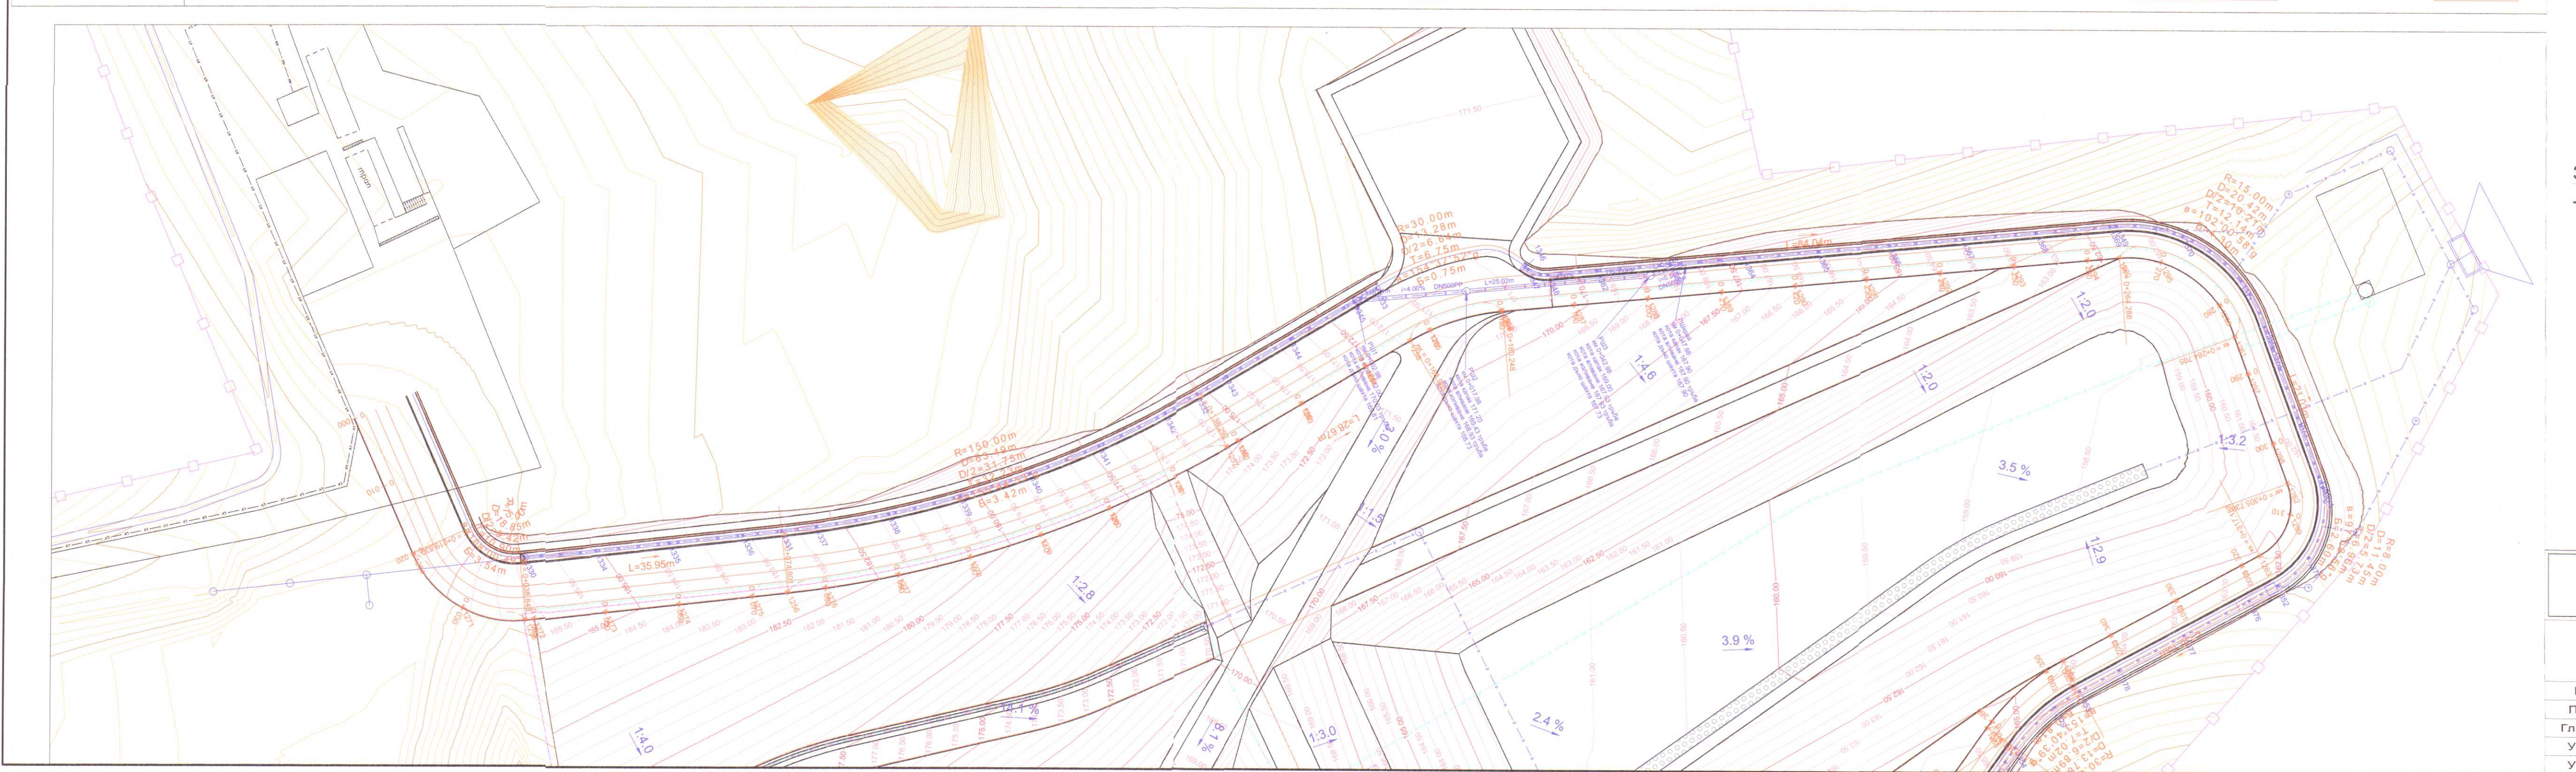

ОТВОДНИТЕЛНА КАНАЛИЗАЦИЯ										
Отводнителна канава		Геометрия				Площно сечение				
Номер	Дължина	Надлъжен наклон		Широчина		Площ	Площ за m³	Обем за m³	Тегло за m³	
		i _{max}	i _{min}	В	Н					
No	L	i _{max} (%)	i _{min} (%)	V	H	F (m²)	A (m)	V (m³)	T (m³)	
1	350	13	1	0.4	0.4	0.45	2.42	0.18	Бетон	
2	250	9.5	1	1.2	0.4	0.85	3.3	0.25	Бетон	

ЗАБЕЛЕЖКА:
 - Координатите на точките са дадени в Приложение 1

Обект: РЕГИОНАЛНО ДЕПО ЗА НЕОПАСНИ И ИНЕРТНИ ОТПАДЪЦИ ЗА ОБЩИНА ПЕТРИЧ					
ДОПЪЛНЕНИЕ И ИЗМЕНЕНИЕ					
Чертеж: КЛЕТИ ЗА НЕОПАСНИ ОТПАДЪЦИ - КЛЕТИКА 4					
ЕКСПЛУАТАЦИОНЕН ПЪТ - НАДЪВЪРЖЕН ПРОФИЛ И СИТУАЦИЯ ОТ км 0+000 до км 0+300					
Позиция	Име	Подпис	Дата	Чертеж №	DF-P12-NAL-1.2-4.1
Проектант	инж.В.Трендовилков		09.2012	Част	Техническа
Гл.проектант	инж.К.Панов		09.2012	№1	РП
Управлятел	инж.К.Панов		09.2012	Фаза	
Управлятел	М.Даскалова		09.2012	Мащаб	1:500; 1:200