


ОБЩА БЛОК-СХЕМА НА СИСТЕМАТА ЗА ЕЛЕКТРОСНАБДЯВАНЕ НА ОБЕКТА

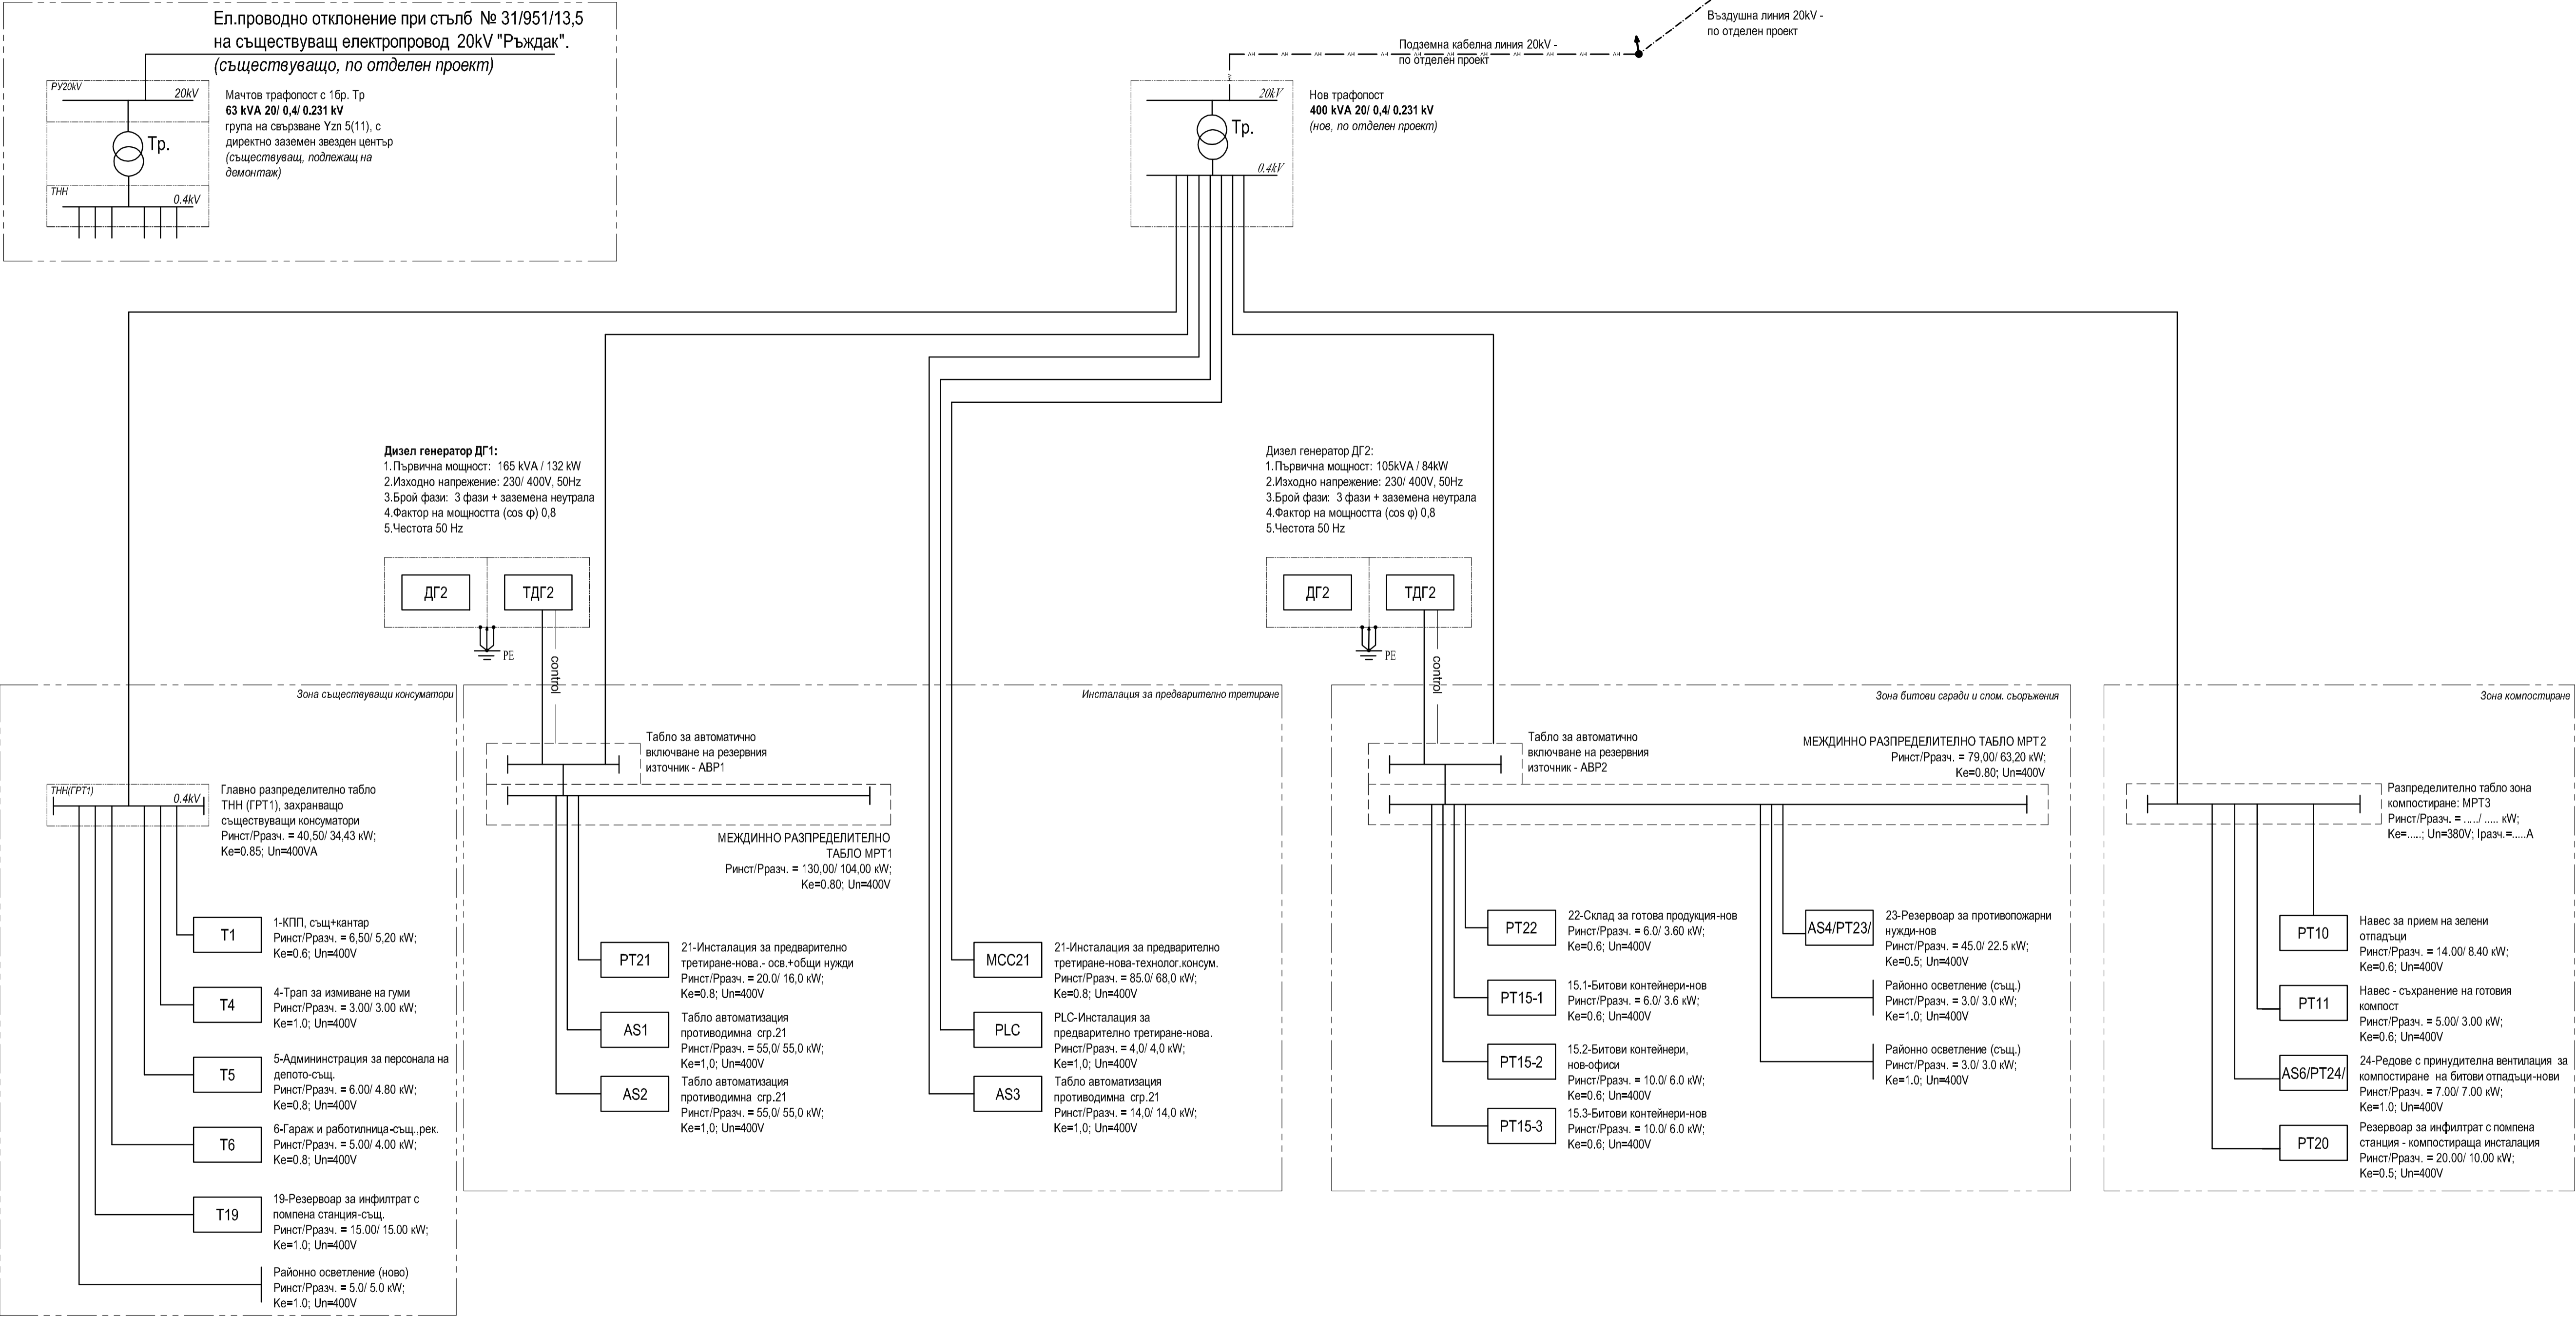

ЛЕГЕНДА:	
	Нов ъглов стълб за въздушна линия 20kV
	Нова подземна кабелна линия 20kV
	Въздушна линия 20kV

- ЛЕГЕНДА:**
- Входен портал - съществуващ
  - КПП - новопроектиран
  - Кантар - новопроектиран
  - Трап за измиване на гуми - съществуващ и съществуващ кантар, които ще се използва по време на строителството
  - Администрация за персонала на депото- съществуваща
  - КПП - съществуващо, което ще се използва по време на строителството
  - Гараж и работилница - съществуващи, реконструкция
  - Трафопост - новопроектиран
  - Резервоар за противопожарни и питейни нужди - съществуващ
  - Дизел-генератор - новопроектиран
  - Навес за прием на зелени отпадъци - новопроектиран
  - Навес - съхранение на готовия компост - новопроектиран
  - Разширение за площадка за третиране - новопроектирана
  - Открита площадка за компостиране - новопроектирана
  - Обръщало за машините, обслужващи Клетка 4 - новопроектирано
  - Битови контейнери - новопроектирани
  - ЛПСОВ - новопроектирана
  - Филтрационна траншея - съществуваща
  - Филтрационна траншея - новопроектирано разширение
  - Резервоар за инфилтрат с помпена станция - съществуващи
  - Резервоар за инфилтрат с помпена станция - нов, за компостираща инсталаци
  - Инсталация за предварително третиране - новопроектирана
  - Склад за готова продукция - новопроектиран
  - Резервоар за противопожарни нужди - нов
  - Редове с принудителна аерация за компостиране на битови отпадъци - новопроектирани
  - Клетки на депото за битови отпадъци - съществуващи
  - Помпена станция за битови води

Съгласувал		Име		Позиция		Подпис									
За Възложителя															
Изпълнител:				Печат на проектанта											
„БТ-Инженеринг” ЕООД															
Възложител:															
Община Петрич															
Договор 1А-01-18: Изготвяне на идеен проект за инсталация за предварително третиране на битови отпадъци															
Обект: Инсталация за предварително третиране на битови отпадъци															
Подобект:															
Длъжност		Име		Подпис		Дата	Фаза : ИП		Чертеж №		Брой чертежи				
Проектант		инж. Русалия Стоянова		.....		май, 2018 г.	Част:ЕЛЕКТРИЧЕСКА		1		2				
		инж. Цветелина Пеева		.....			Чертеж:		Мащаб -: ---  Обща блок-схема на системата за електроснабдяване на обекта						
Съгласувал		Част	Техолопична	Конструктивна		Архитектурна		Генплан		ВиК		Автоматизация		Видеоконтрол	
		Име	инж. Г. Петков	инж. Д.Петров		арх. Грънчарова		инж. Г. Петков		инж. Хр. Колебинов		инж. Хр. Колебинов		Пожароизвестяване	
		Подпис													
		Част	Електрическа		ТОВК		ВП				Паркоустройство		Пожарна безопасност		
		Име	инж. Р.Стоянова		инж. К. Ляшков		инж. К.Зимковлев				л. арх. М. Попова		инж. К. Вучов		
		Подпис													