
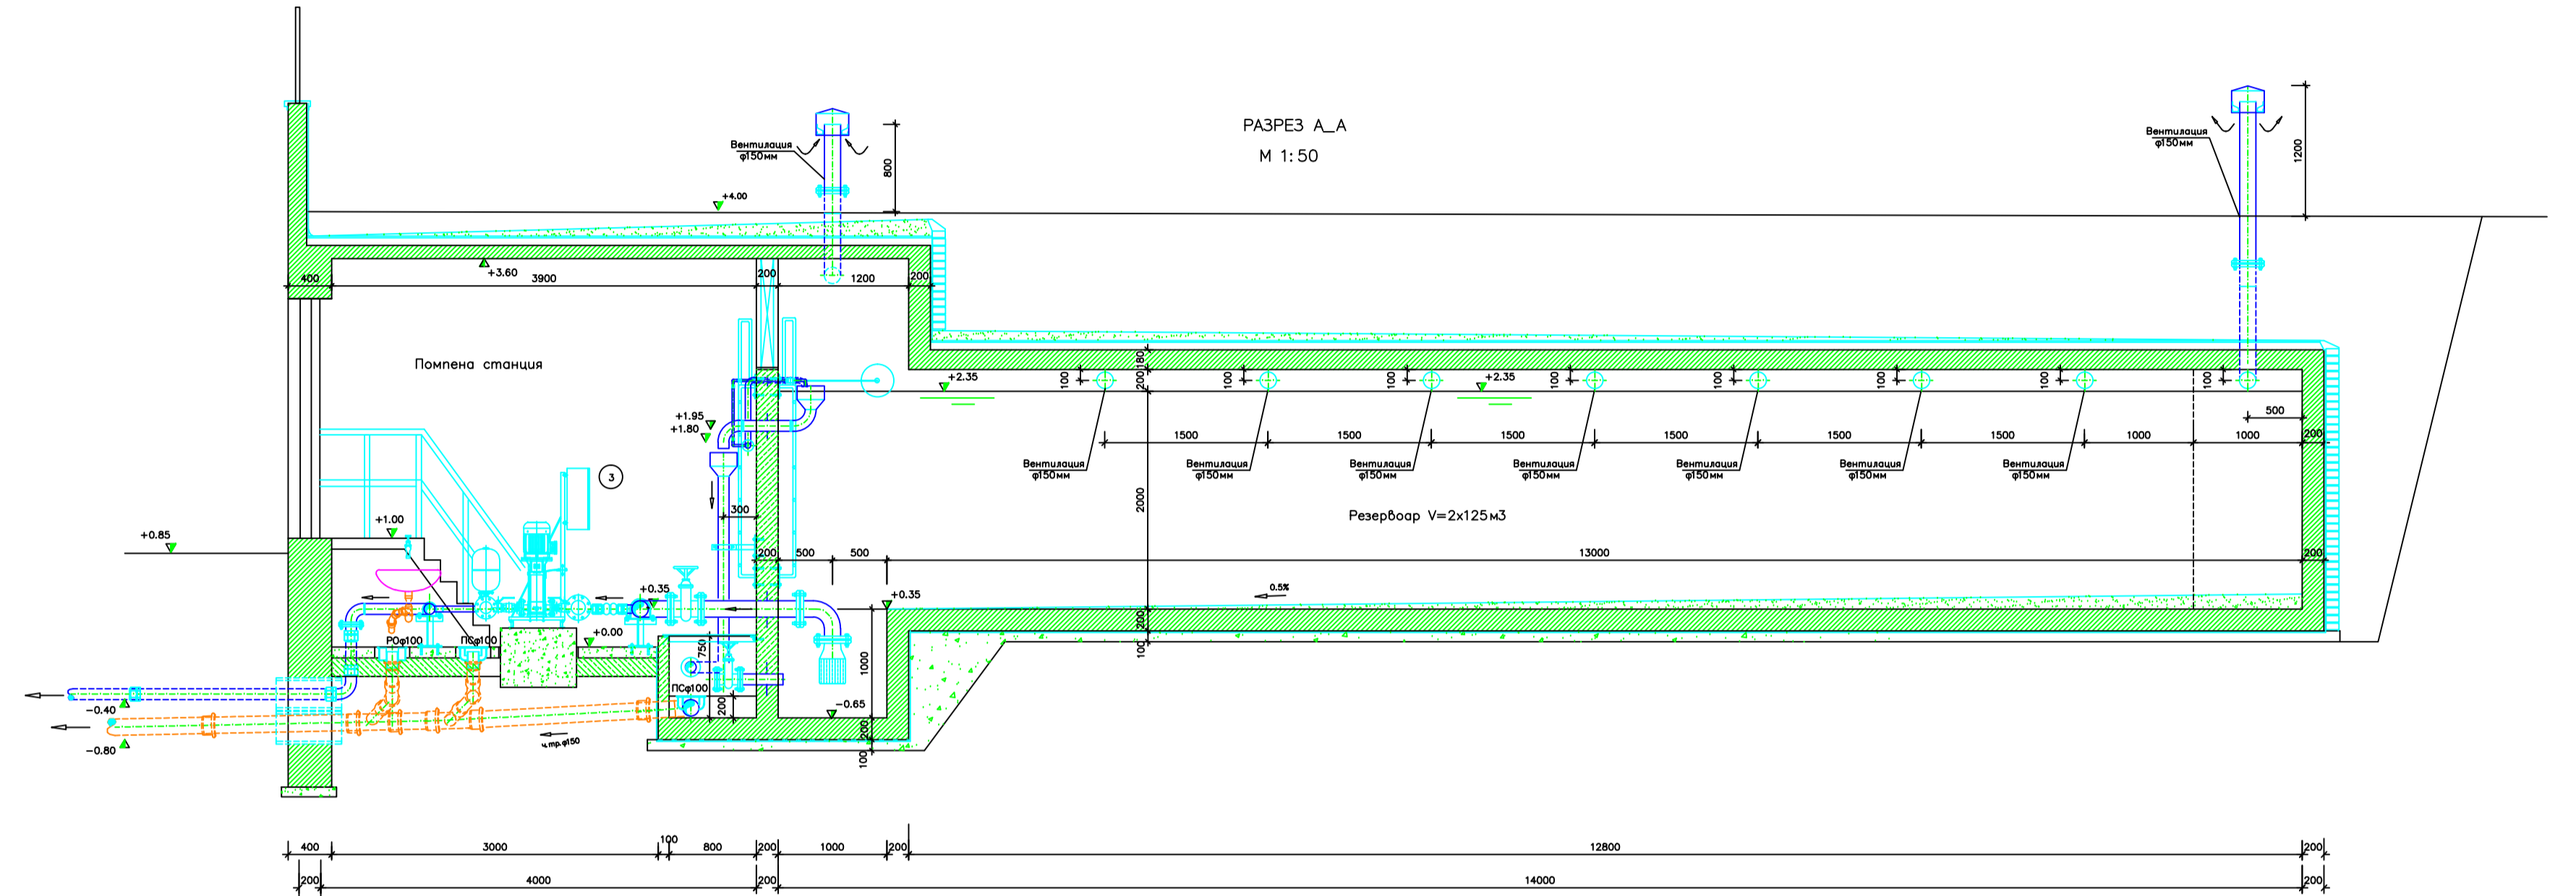


## Резервоар за противопожарни нужди

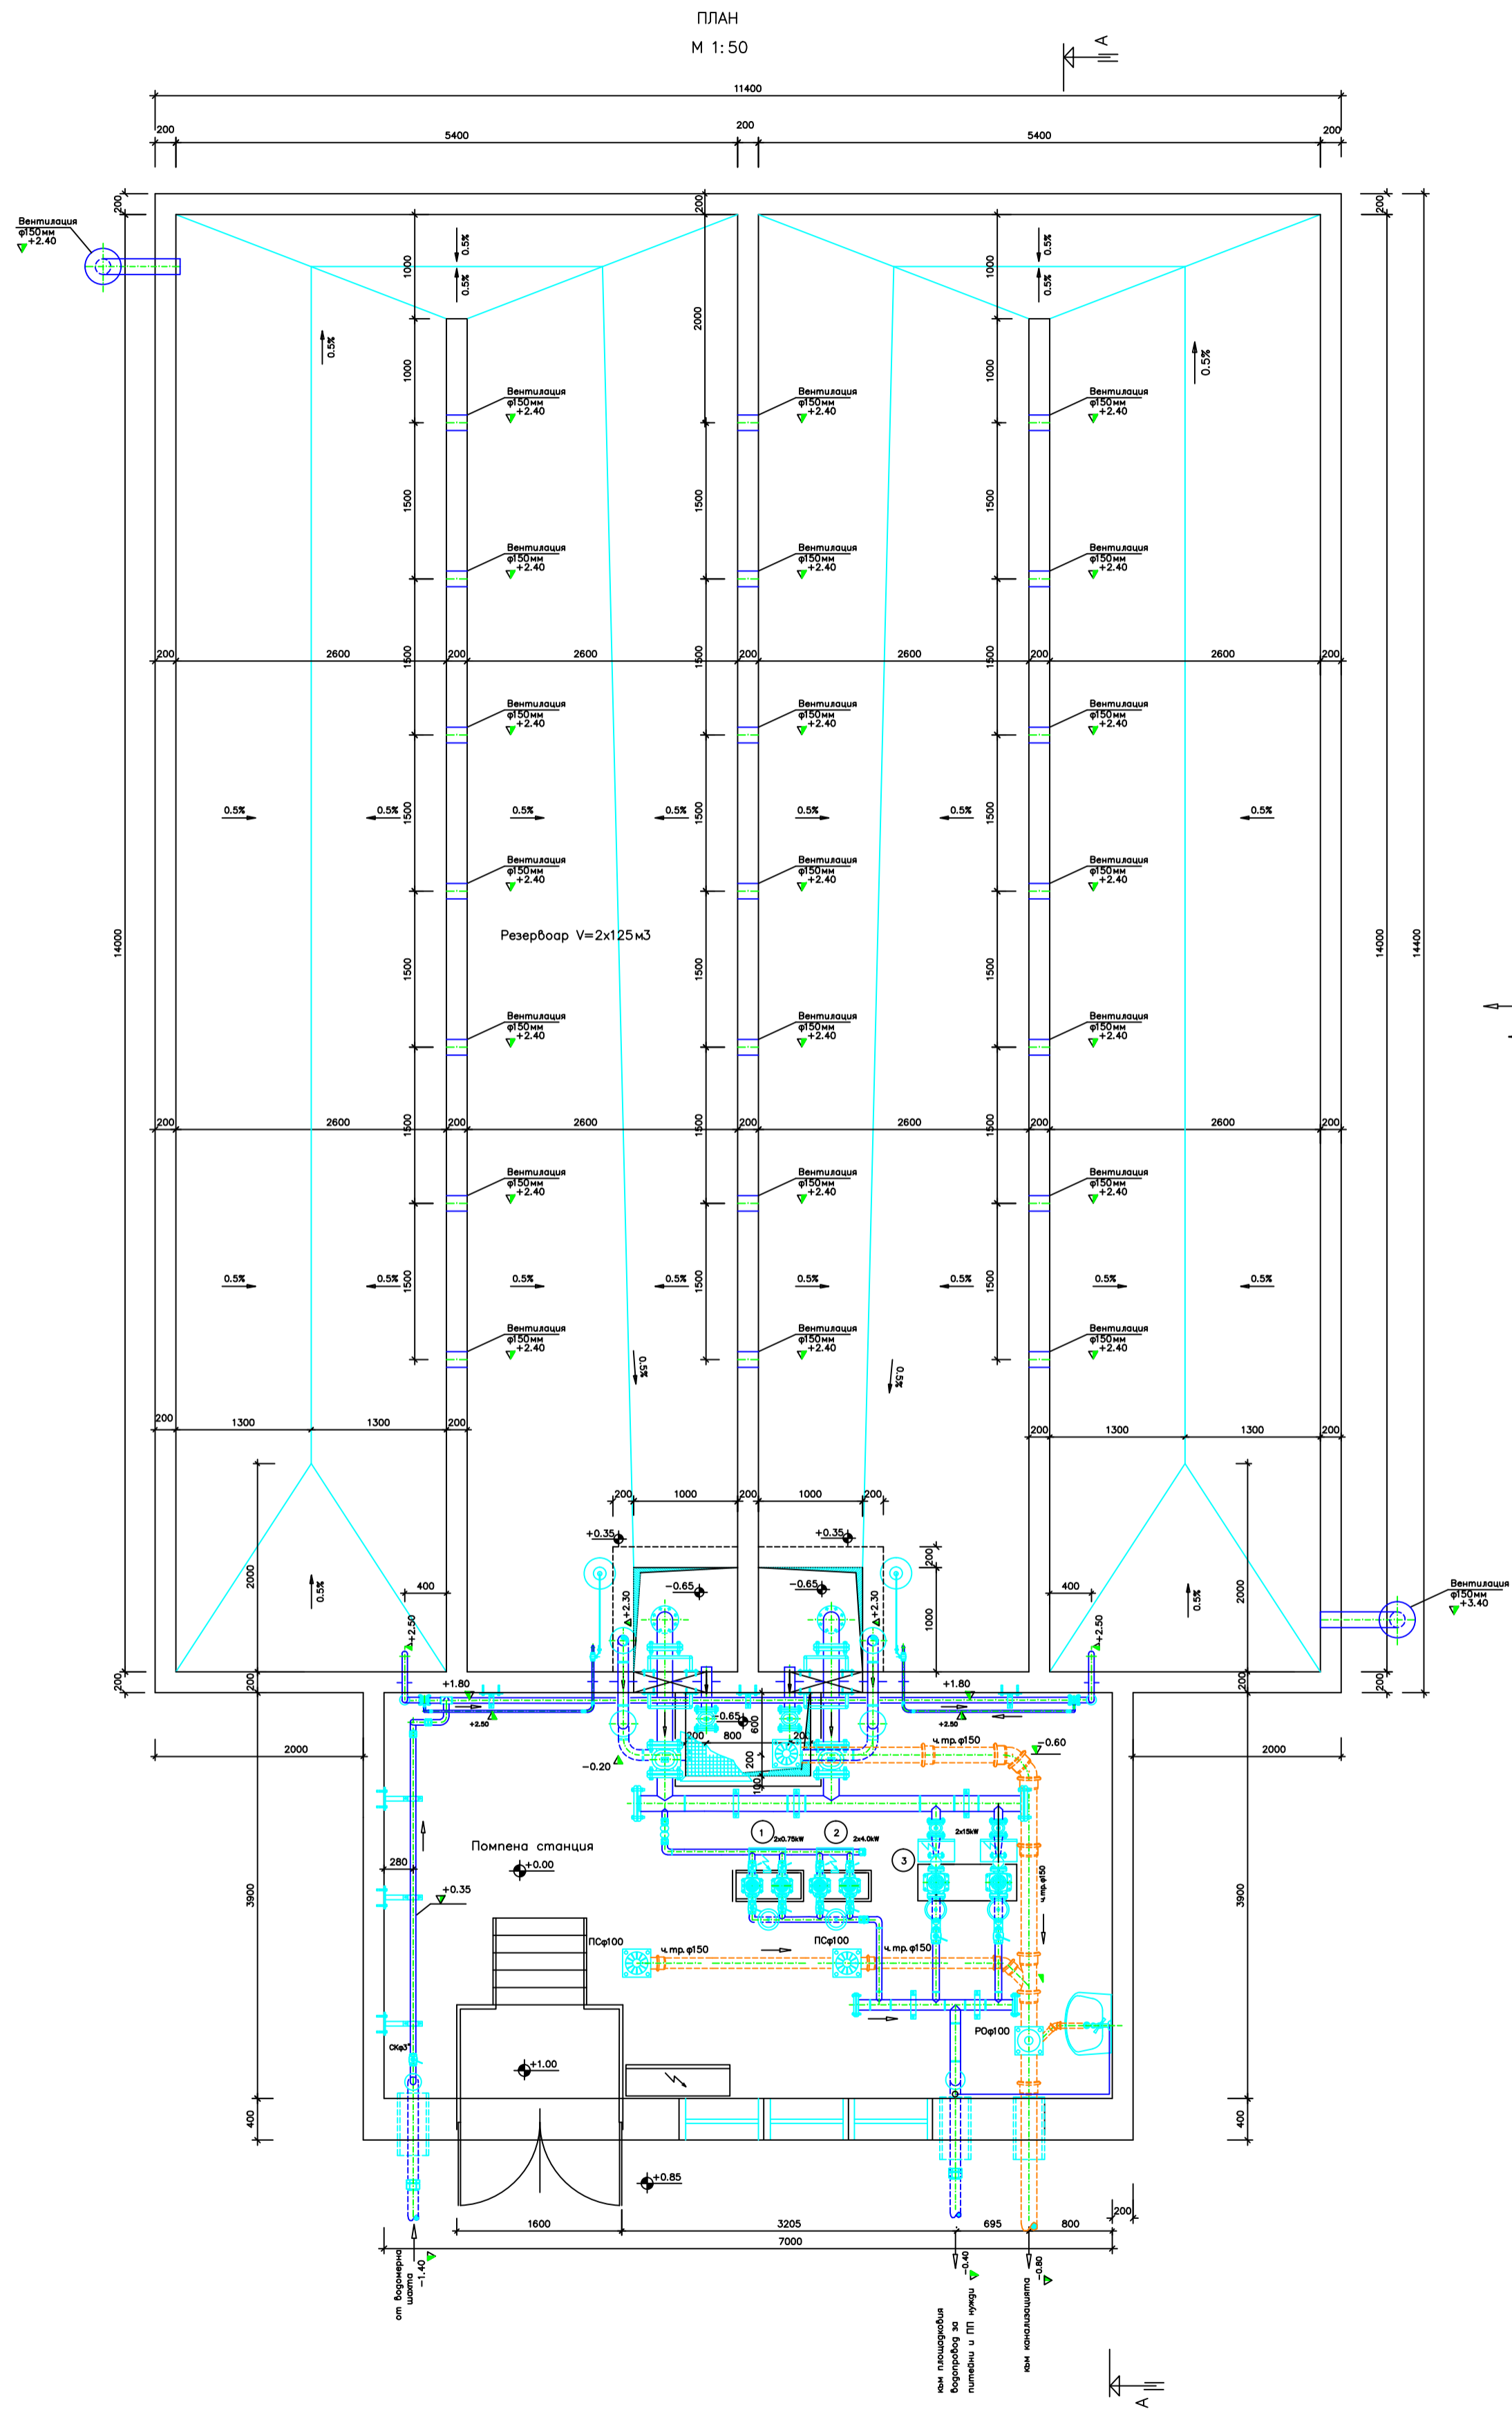

- ЛЕГЕНДА**
- |   |   |
|---|---|
| 1 | Хидрофорна инсталация питейно-битово водоснабдяване |
| 2 | Противопожарни помпи вътрешно пожарогасене          |
| 3 | Противопожарни помпи външно пожарогасене            |

Съгласувал	Име	Позиция	Подпис				
За Възложителя							
Изпълнител:		Печат на проектанта					
„БТ-Инженеринг” ЕООД							
Възложител:							
Община Петрич							
Договор 1А-01-18: Изготвяне на идеен проект за инсталация за предварително третиране на битови отпадъци							
Обект: Инсталация за предварително третиране на битови отпадъци							
Подобект: Резервоар за противопожарни нужди							
Длъжност	Име	Подпис	Дата	Фаза : ИП	Чертеж №	Брой чертежи	
Проектант	инж. Г. Петков		март, 2018 г.	Част: ВиК	3	4	
					Машаб 1 : 50		
				Чертеж : План и Разрез А-А			
Съгласувал	Част	Технологична	Конструктивна	Архитектурна	ВиК	Автоматизация	Видеонаблюдение
	Име	инж. Г. Петков	инж. Д.Петров	арх. Грънчарова	инж. Г. Петков	инж. Хр. Колебиков	инж. Хр. Колебиков
	Подпис						
	Част	Електрическа	ТОВК	ВП	Пътна	Паркостроителство	Пожарна безопасност
	Име	инж. Р.Стоянова	инж. К. Лирков	инж. К.Зиновиев	инж. М. Мирчева	п. арх. М. Попова	инж. К. Вучков
	Подпис						