НАДЛЪЖЕН ПРОФИЛ НА ГЛАВЕН КЛОН 1
М 1:1 000/100

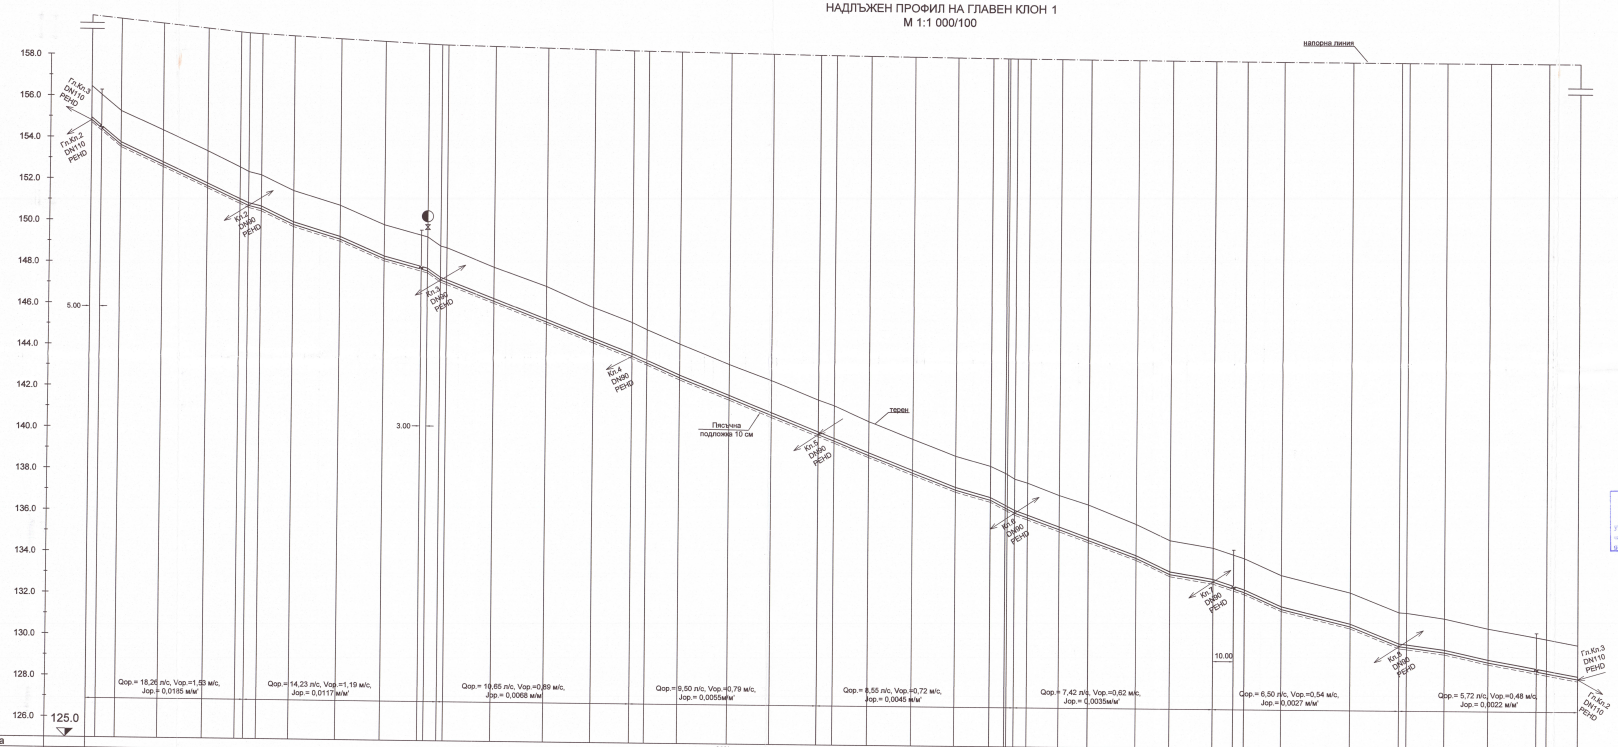

Категория на почвата	30% земни почви, 50% слабо скални почви, 20% скални почви
Вид настилка	черен път / асфалт
Номер на подробни точки	СК т.275 / т.276 / т.277 / т.278 / т.279 / т.280 / т.281 / т.282 / т.283 / т.284 / СК т.285 / т.286 / т.287 / т.288 / т.289 / т.290 / т.291 / т.292 / т.293 / т.294 / т.295 / т.296 / т.42 / т.298 / т.299 / т.300 / т.301 / т.302 / т.303 / т.304 / т.305 / т.306 / т.307 / т.308 / т.309 / т.310 / т.311 / СК т.312 / т.313 / т.167 / т.316 / т.317 / т.318 / СК т.319 / т.256
Кота терен	156.46 / 155.27 / 154.36 / 153.38 / 152.62 / 152.40 / 152.25 / 151.51 / 150.83 / 149.91 / 149.35 / 148.84 / 147.92 / 147.02 / 146.02 / 145.32 / 144.97 / 144.30 / 143.33 / 142.57 / 141.65 / 141.39 / 140.84 / 139.81 / 139.01 / 138.54 / 138.32 / 137.74 / 137.17 / 136.72 / 135.85 / 135.03 / 134.68 / 134.19 / 133.39 / 132.58 / 131.65 / 131.62 / 130.89 / 130.39 / 130.11
Кота теме тръба	154.96 / 153.77 / 152.83 / 151.83 / 151.00 / 150.90 / 150.75 / 150.01 / 149.33 / 148.41 / 147.85 / 147.41 / 146.41 / 145.43 / 144.54 / 143.82 / 143.50 / 142.80 / 141.85 / 141.03 / 140.12 / 139.82 / 139.14 / 138.31 / 137.51 / 137.06 / 136.20 / 135.65 / 135.14 / 134.31 / 133.53 / 133.18 / 132.89 / 131.89 / 131.05 / 130.10 / 129.86 / 129.39 / 128.88 / 128.61
Дълбочина изкоп	1.74 / 1.74 / 1.77 / 1.78 / 1.76 / 1.74 / 1.74 / 1.74 / 1.74 / 1.74 / 1.74 / 1.74 / 1.74 / 1.74 / 1.74 / 1.74 / 1.72 / 1.74 / 1.74 / 1.79 / 1.74 / 1.81 / 1.85 / 1.74 / 1.74 / 1.74 / 1.74 / 1.74 / 1.72 / 1.74 / 1.76 / 1.76 / 1.82 / 1.74 / 1.74 / 1.74 / 1.74 / 1.74 / 1.74 / 1.74 / 1.74 / 1.74 / 1.74 / 1.74 / 1.74 / 1.74 / 1.74 / 1.74 / 1.75 / 1.74
Частични разстояния	14.51 / 20.70 / 22.01 / 16.18 / 8.28 / 15.67 / 22.59 / 21.29 / 20.78 / 8.10 / 2.98 / 22.85 / 25.39 / 23.09 / 18.84 / 7.23 / 15.85 / 23.89 / 20.43 / 22.67 / 7.57 / 16.98 / 21.53 / 20.84 / 16.88 / 7.23 / 15.85 / 15.15 / 14.05 / 22.95 / 16.60 / 20.97 / 15.26 / 17.92 / 32.89 / 23.26 / 8.68 / 18.18 / 20.97 / 28.40 / 15.40
Наклон/дължина	i=2.0% L=63.11m; i=4.55% L=22.01m; i=3.03% L=22.59m; i=4.32% L=21.29m; i=2.0% L=93.13m; i=3.86% L=23.08m; i=4.40% L=91.53m; i=4.00% L=42.38m; i=3.84% L=58.34m; i=3.66% L=20.97m; i=1.63% L=32.89m; i=2.47% L=23.26m; i=4.02% L=21.80m; i=1.32% L=20.97m; i=2.22% L=43.80m; i=1.79%
Диаметър/Материал	DN140 PEHD100 PN10 / Съществуващ водопровод DN140 / DN140 PEHD100 PN10
Километраж	32.33+000.00 / 33.37+014.51 / 34.10+035.21 / 34.88+057.22 / 35.46+073.39 / 35.61+077.62 / 35.70+083.90 / 36.38+099.57 / 36.56+122.17 / 37.76+143.45 / 38.22+164.23 / 38.50+170.58 / 38.70+173.58 / 39.57+196.23 / 40.50+221.62 / 41.34+244.71 / 42.03+263.55 / 42.34+270.79 / 43.02+286.64 / 43.94+310.53 / 44.73+330.95 / 45.61+353.62 / 45.90+361.19 / 46.57+378.17 / 47.38+399.70 / 48.16+420.55 / 48.82+437.43 / 48.88+444.65 / 48.94+452.05 / 49.44+455.34 / 49.98+470.46 / 50.50+484.54 / 51.33+507.49 / 52.09+524.08 / 52.43+545.06 / 52.92+560.31 / 53.71+578.23 / 54.52+611.12 / 55.45+634.39 / 55.62+638.01 / 55.74+656.24 / 56.20+677.21 / 56.71+705.61 / 56.98+721.02
Свободен напор [m]	

ЛЕГЕНДА:

- Напорна линия
- Теренна линия
- Водопровод
- Пясъчна подложка 10 см.
- Шахта въздушник
- ПХ Новопроектиран пожарен хидрант 70/80
- СК Спирателен кран с охранителна гарнитура

СТРОЙНОРМ
оценка съответствие на инвестиционните проекти и строителни надзори
удостоверение № РК-0075/13.12.2013
гр.Ямбол ул. „Ал. Невски" № 5
дата: 09.02.2018 г. инж. Ивелин Ангелов

Общинска вр. гр.П. с.П.
ОБ
ОКТ
09.02.2018

ВАЖНО ЗА ИНВЕСТИРАНЕТО В ИНВЕСТИЦИОННОТО ПРОЕКТИРАНЕ
НИИП
ПЪЛНО ПРОЕКТОСКИ ФИРМА ЕООД СОФИЯ
Регистрационен № 13782
Секция: ВС
Частна инвестиция по чл.161 от ЗУТ
Подпис:
ВАЖНО С ВАЛИДЕН ЕКЗЕМПЛЯР ЗА ПЕЧАТ ... ЕООД

СТРОЕЖ:	„РЕКОНСТРУКЦИЯ НА ВЪТРЕШНАТА ВОДОСНАБДИТЕЛНА МРЕЖА НА С. ПЪРВОМАЙ, ОБЩИНА ПЕТРИЧ"
ВЪЗЛОЖИТЕЛ:	ОБЩИНА ПЕТРИЧ
ИЗПЪЛНИТЕЛ:	"БИ ЕНД ДЖЕЙ ГРУП" ЕООД Проектиране, Консултиране и Инженеринг на ВиК системи Адрес: гр. София, ул. "Проф Никола Мишев" 1, ет. "5", партер
ЧЕРТЕЖ:	Надлъжен профил на Главен клон 1

Проектант	инж. Моника Миткова		Фаза: РП
Проектант	инж. Пресиана Захариева		Част:Водоснабдяване
Проектант	инж. Димитър Василев		Мащаб: 1:1000/100
Проектант	инж. Йордан Мнечев		Чертеж: №07
УПРАВИТЕЛ:	инж. Йордан Мнечев		Дата: 02.2018 г.

Копирането, тиражирането, използването изцяло и частично, е да е чрез фотокопиране или чертане на ръка, да бъде запазено без изменения и допълнения!

НАДЛЪЖЕН ПРОФИЛ НА ГЛАВЕН КЛОН 2
М 1:1 000/100

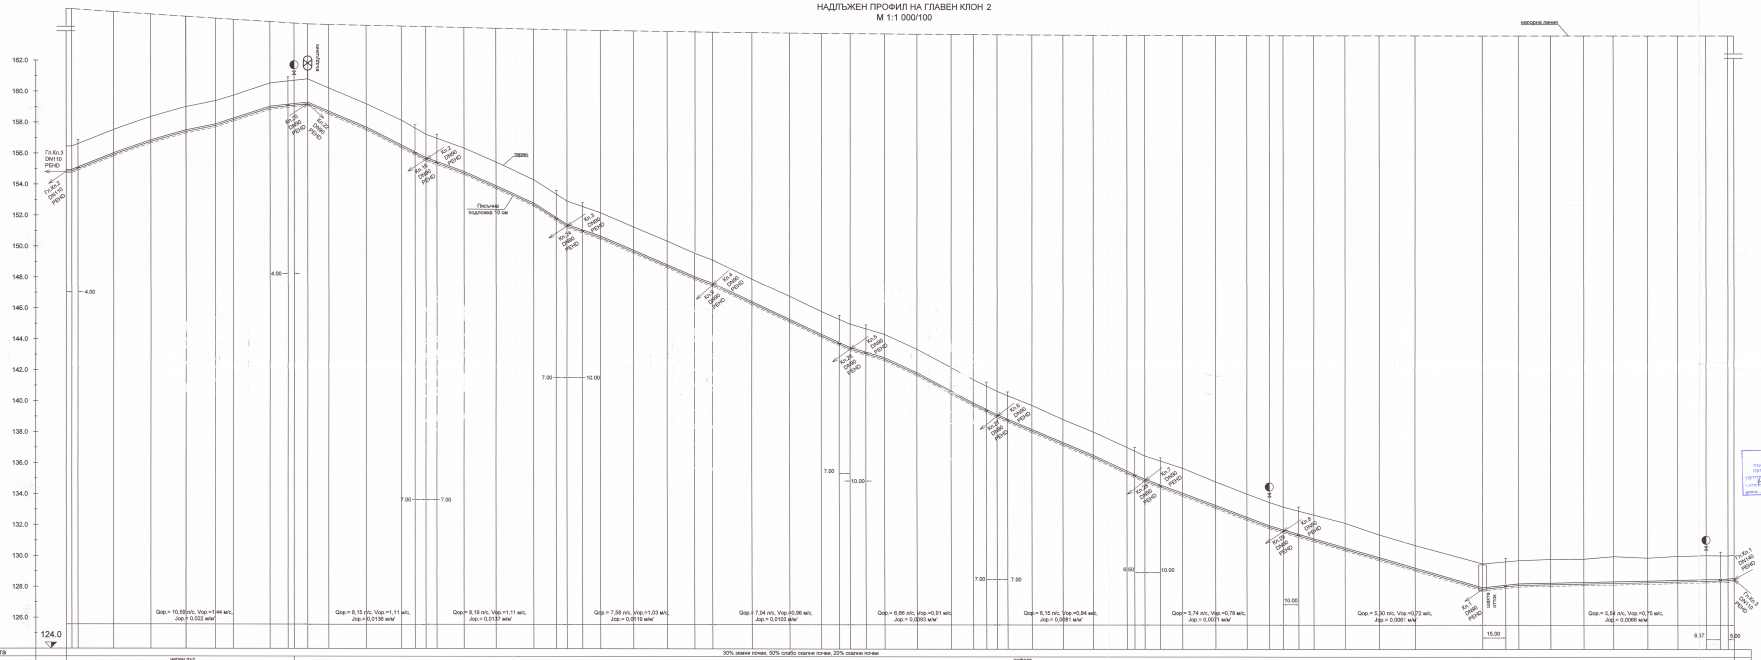
162.0
160.0
158.0
156.0
154.0
152.0
150.0
148.0
146.0
144.0
142.0
140.0
138.0
136.0
134.0
132.0
130.0
128.0
126.0
124.0
Гл.Кл.3
DN110
PEHD
