


201
163.99

Забележка: Трасирането да се извърши по полярни
метод от посочените в плана точки от РГО
на с. Първомай а именно РТ 201, 229 и 232

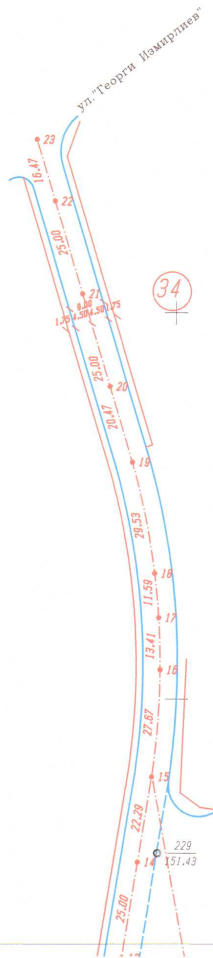


N	Y	X
1	8482348.63	4459560.93
2	8482351.59	4459565.75
3	8482354.55	4459610.58
4	8482357.50	4459615.40
5	8482360.46	4459660.23
6	8482363.42	4459665.05
7	8482366.38	4459709.88
8	8482367.65	4459720.55
9	8482369.63	4459734.66
10	8482372.71	4459756.65
11	8482377.34	4459764.06
12	8482381.50	4459807.11
13	8482385.67	4459833.36
14	8482389.83	4459858.01
15	8482393.92	4459879.99
16	8482395.75	4459907.57
17	8482398.40	4459920.95
18	8482394.34	4459932.47
19	8482388.53	4459951.58
20	8482382.89	4459980.98
21	8482375.55	4460004.84
22	8482369.40	4460028.69
23	8482363.69	4460044.68
232	8482333.43	4459963.25
229	8482394.92	4459860.29
201	8482335.86	4460104.67


Общинска администрация
гр.Петрич
СЪГЛАСУВАМ
ОДОБРЯВАМ
Гл.архитект
20.16.г. гр.Петрич




"КОНСУЛТАНТ - ТМП" ЕООД			
възложител:	ОБЩИНА ПЕТРИЧ		
обект:	РЕКОНСТРУКЦИЯ УЛИЦИ В С.ПЪРВОМАЙ, ОБЩИНА ПЕТРИЧ		
подобект:	УЛИЦА "ОПЪЛЧЕНСКА"		
фаза:	РАБОТЕН ПРОЕКТ		
чертеж:	ТРАСИРОВЪЧЕН ПЛАН		
дата: 09.2016 г.	част: ГЕОДЕЗИЯ	мащаб 1:1000	лист :2/2
проектант:	инж.Елена Тиниушлешева		управител: П.Карабойчев

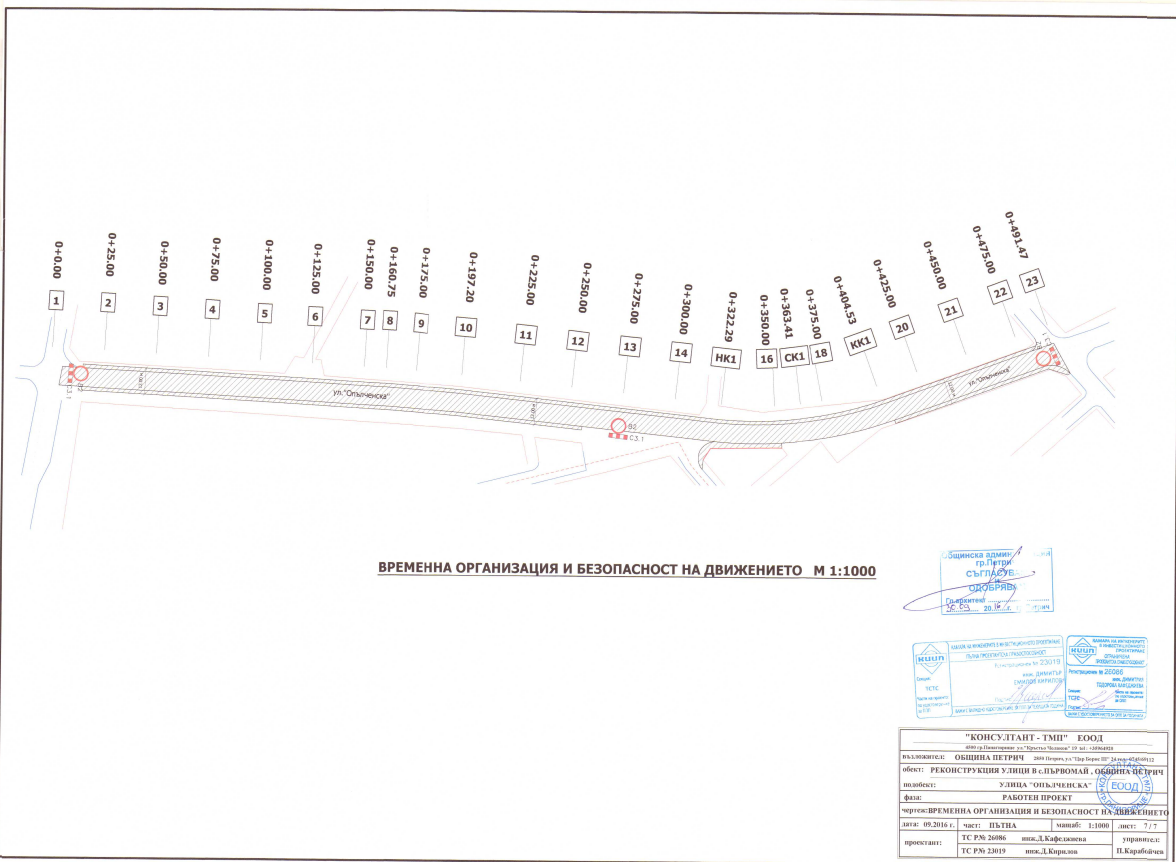



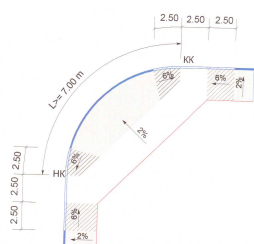


Н бордюр = 12 см
 Скосяване на бордюра
 Н бордюр = 0 см

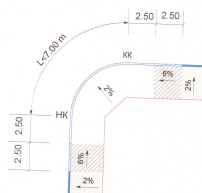

а/ Дължина крива по-голяма или равна на 7.00 м.

б/ Дължина крива по-малка от 7.00 м.

ДЕТАЙЛ СКОСЯВАНЕ ТРОТОАРИТЕ В КРЪСТОВИЩА М 1:200

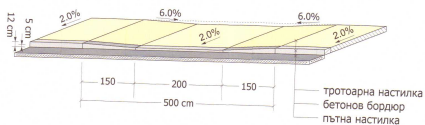


ДЕТАЙЛ СКОСЯВАНЕ ПОДХОД КЪМ ГАРАЖ М 1:25

Общинска администрация
 гр.Петрич
 съгласувам
 30.05.2016 г. гр.Петрич




"КОНСУЛТАНТ - ТМН" ЕООД			
обект:	РЕКОНСТРУКЦИЯ УЛИЦИ В СЪПЪРВОМАЯ, ОБЩИНА ПЕТРИЧ		
инвентар:	УЛИЦА "ОПЪЛЧЕНСКА"		
фаз:	РАБОТЕН ПРОЕКТ		
чертеж:	ДЕТАЙЛИ		
дата: 09.2016 г.	лист: ПЪТНА	номер: 1:25-200	лист: 5 / 5
проектирант:	ТС РН 2016	инж. З.Калифалова	упр.инженер:
	ТС РН 2019	инж. З.Калифалова	П.Калифалова

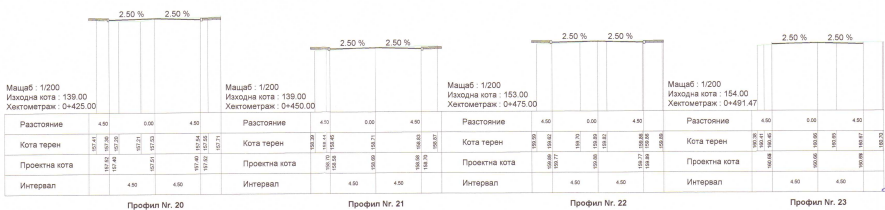



"КОНСУЛТАНТ - ТМП" ЕООД			
ФАЗА:	РАБОТЕН ПРОЕКТ		
ЧЕРТЕЖ:	НАПРЕЧНИ ПРОФИЛИ		
дата: 09.2016 г.	часът: ПЪТНА	мащаб: 1:200	лист: 3.2
проектант:	ТС РН 20086	инж. Д. Калевски	управител:
ТС РН 23019	инж. Д. Калевски	инж. Д. Калевски	П. Карафилов

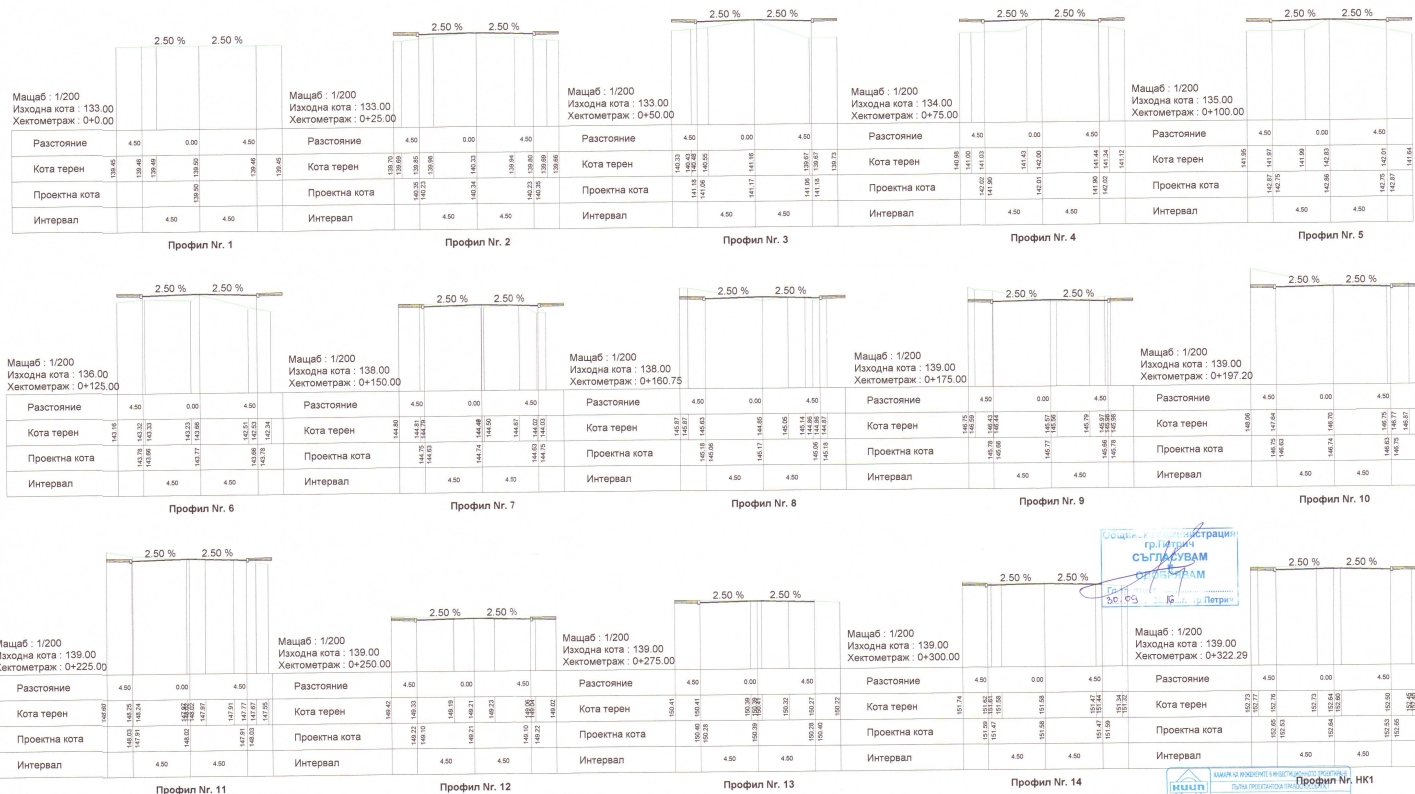

НАПРЕЧНИ ПРОФИЛИ № 1 - НК1 М 1:200

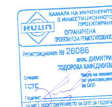

"КОНСУЛТАНТ-ТМН" ЕООД


ОБЕКТ: РЕКОНСТРУКЦИЯ УЛИЦА В СЪПЪРМОАЙ, ОБЩИНА ПЕТРИЧ




ЧЕРТЕЖ: НАПРЕЧНИ ПРОФИЛИ

ДАТА: 09.2016 г. ЧИСТ: ПЪЛНА МАЩАБ: 1:200 ЛИСТ: 3.1 / 7

ПРОЕКТАНТ: ТСР № 26086 инж. Д. Карабашева утвърден: инж. Д. Карабашева

ПРОЕКТАНТ: ТСР № 23019 инж. Д. Карабашева утвърден: инж. Д. Карабашева

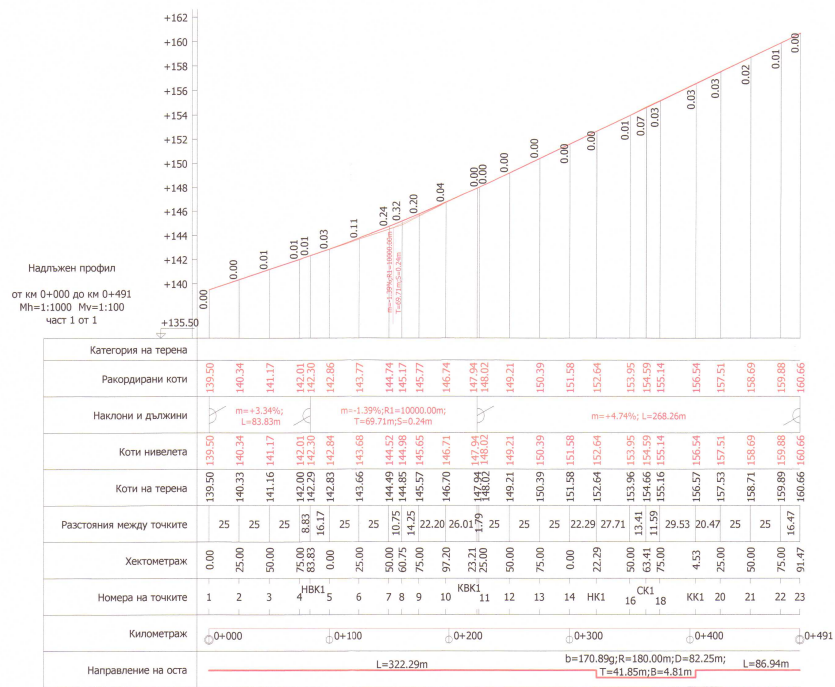

НАДЪЛЪЖЕН ПРОФИЛ М 1:1000/100



"КОНСУЛТАНТ - ТМП" ЕООД	
обект: РЕКОНСТРУКЦИЯ УЛИЦИ В С. ПЪРВОМАЙ, ОБЩИНА ПЕТРИЧ	
инициатор: УЛИЦА "ОПЪЧЕНСКА"	
фаза: РАБОТЕН ПРОЕКТ	
чертеж: НАДЪЛЪЖЕН ПРОФИЛ	
дата: 09.2016 г.	лист: 2/7
проектант: ТС РМ 2006	инж. Д. Карасева
ТС РМ 2019	инж. Д. Карасева

