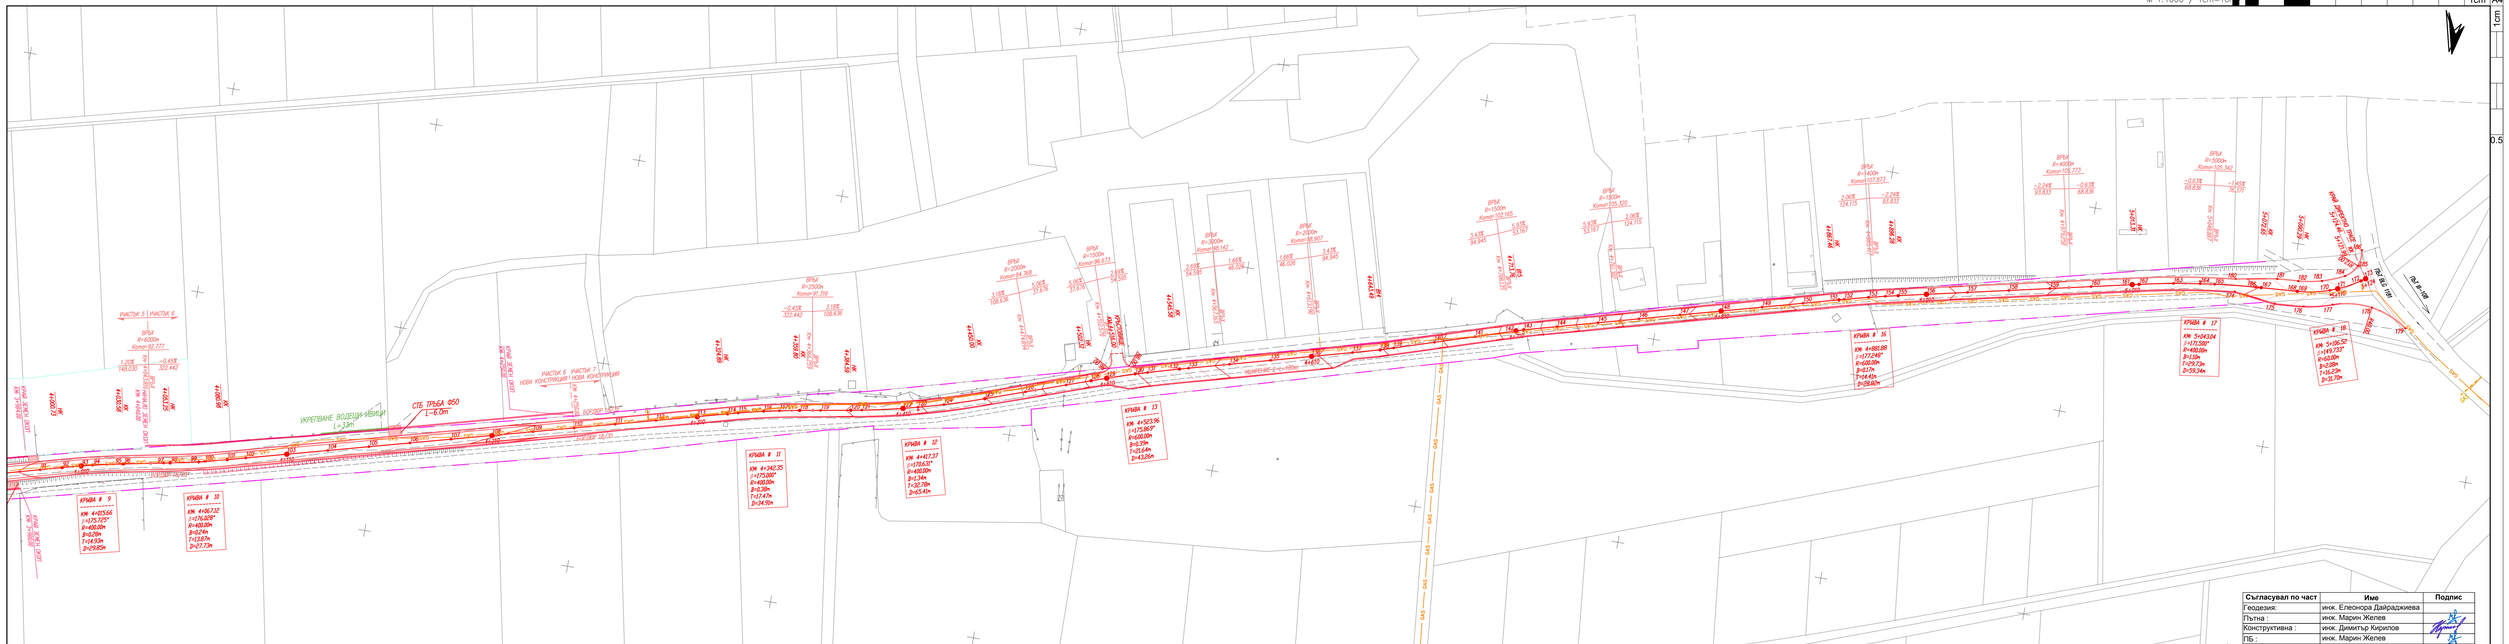
М 1:1000 / 1cm=10m
0 10m 20m
УКРЕПВАНЕ ВОДЕЩИ ОТВЕСИ
СТБ ТРБ6А 050
УКРЕПВАНЕ ВОДЕЩИ ОТВЕСИ
L=3.0m
УЧАСТЪК 5 | УЧАСТЪК 6
УЧАСТЪК 6 УЧАСТЪК 7
НОВА КОНСТРУКЦИЯ | НОВА КОНСТРУКЦИЯ
ГРАНИЦА НА ОБЛАСТИТЕ
ГРАНИЦА НА ОБЩИНИТЕ
ЗАЩИТНА ОГРАДА ПРЕДПАЗНА