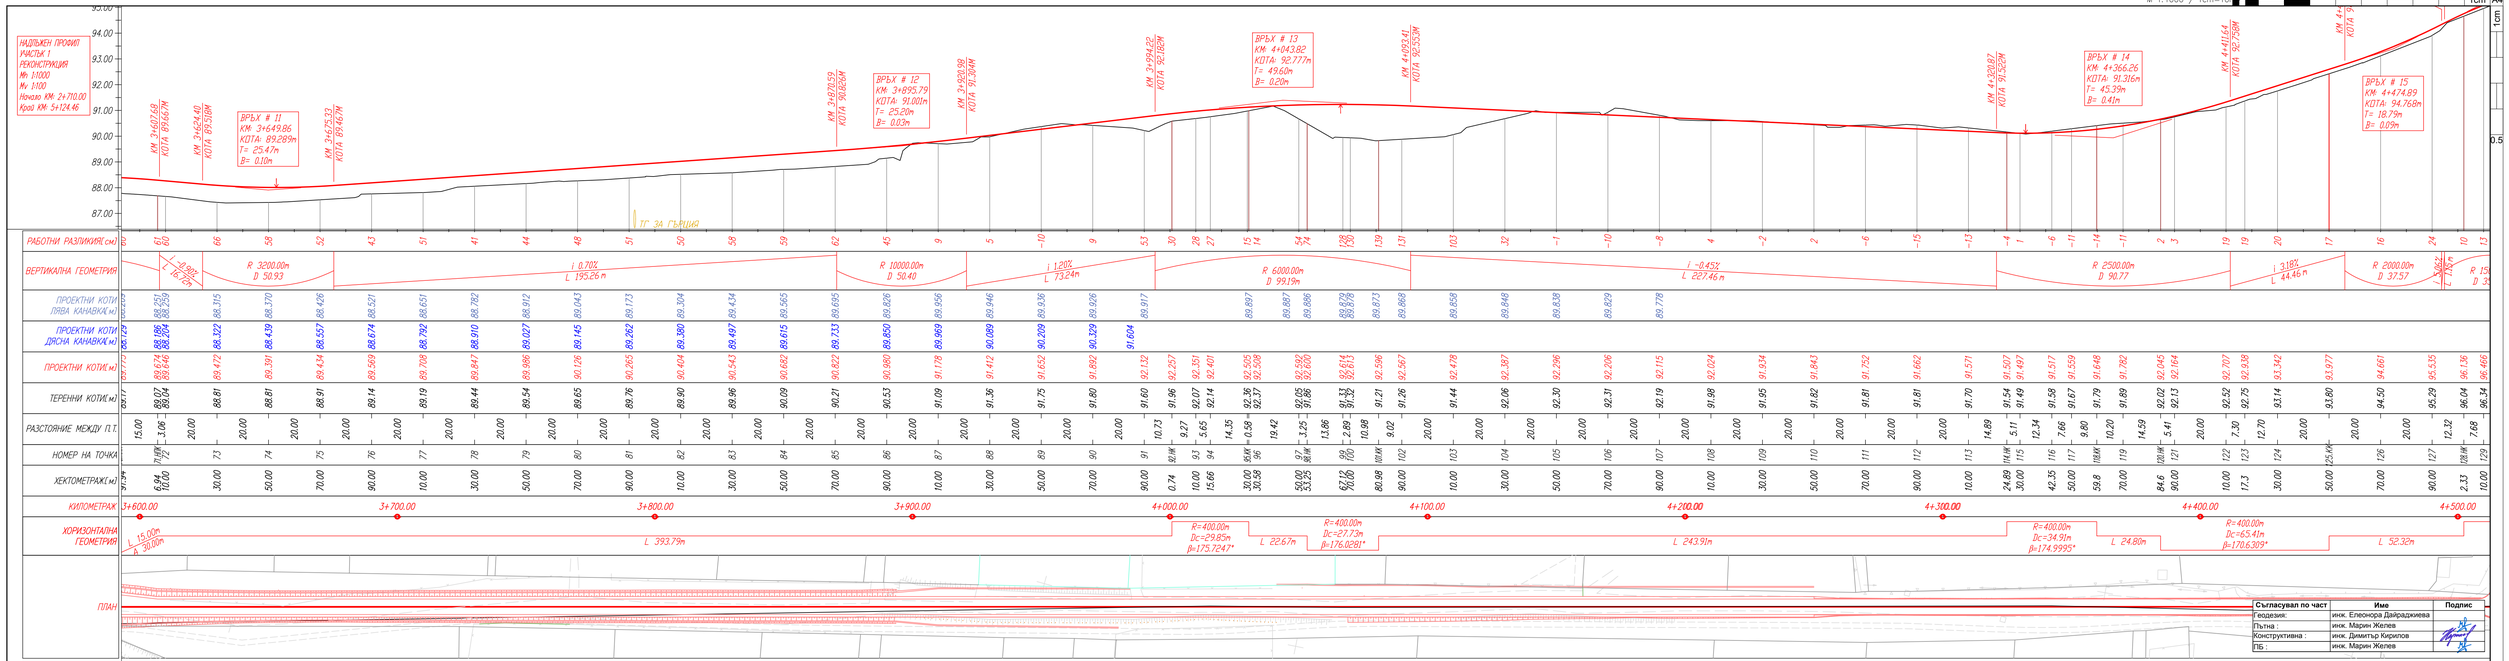

Съгласувал по част	Име	Подпис
Геодезия:	инж. Елеонора Дайрадживева	
Пътна :	инж. Марин Желев	
Конструктивна :	инж. Димитър Кирилов	
ПБ :	инж. Марин Желев	

Възложител: ОБЩИНА ПЕТРИЧ

Изпълнител: "ПИРИНСТРОЙИНЖЕНЕРИНГ"ЕАД

Проект :	„Изпълнение на ПИЖ,ПЕРИПП - изработване на КПИИ и проектиране на обект „Реконструкция на пътища ВLG 1181 и ВLG 1176 към местността Рушите, община Петрич" и изпълнение на СМР на подобект „БЛАГОУСТРОЯВАНЕ ПОДХОДИ КЪМ МИНЕРАЛНИ БАНИ И ОБОСОБЯВАНЕ НА ПАРКИНГ В МЕСТНОСТТА РУШИТЕ, ОБЩИНА ПЕТРИЧ"			Договор :	№197/05.12.2016
Подобект :	„Реконструкция, разбелязване на съществуващо трасе и изграждане на новопроектирана част от общински път - ВLG 1181, находящ се в землището на с. Рушите, общ. Петрич, в участък (от км. 2+710 до км. 5+124.46) от връзката на проектното трасе с Общински път ВLG 2155 до Антично град Хераклея Синтика"			Фаза / Ревизия :	РП 0
Част:	Пътна	Ръководител проект	инж. Димитър Кирилов	Дата :	2019г.
Съдържание :	Надлъжен профил	Проектант :	инж. Марин Желев	Мащаб :	за лист А4 1:1000/100
				Чертеж # :	5 от 22