


№	Вид СМР	КДМ	Кол-во	Единица	Използване	Ресурси	Материали
„Реконструкция, разквалификация на съществуващия трасе и изграждане на новопроектирания част от общински път - 84.0 118, намиращ се в землищата на с. Рупча, общ. Плевен, в участък Системна на Протокола за отграничаване на строителна площадка и за определяне на строителна площ и наем (до оброчък № от Наредба №3 за системна на актове и протоколи Мобилност и временни строителства)							
Подоблет: Изграждане на новопроектирания част от общински път - 84.0 118, намиращ се в землищата на с. Рупча, общ. Плевен, в участък (с кв. №710 до кв. №4336,46) от участък на проектирания трасе с Обществен път №8.2555 до ЗЕМНИ РАБОТИ							
1	Общ обикновен смол 3Т, включително износване, износване до 10 м, разтоварване на депона и оформяне му	м3	10 555.40		24	Mon Wed 29	Комбиниран багер, Самосвал(2) Булдोजер, F
2	Наръзка на земята от земни работи тип А1, А2, А3 и Бонни (включително с това резове)	м3	2 513.56		9	Thu Fri 6	Водоноска, Булдोजер, Самосвал, земни работи тип А1, А2, А3
3	Поместване на тротоар и джамбаз в изградена на пътни работи и работи с това	м2	2 140.00		4	Wed Sat 3	Работник(2) Моторен трион(2) Самосвал
4	Поместване на вток, отток и радиус на съоръжения и всички съоръжения с това работи	бр	1.00		1 day	Sun Thu 11	Работник(2) Багер Самосвал
5	Модифицирано разчистване на съществуващата част от с/б 50 см	м2	2 321.20		12	Sat Wed 7	Багер с чук, Багер, Самосвал
6	Разваляне на съществуващия бардюр вкл. изваждане и	м	1 201.00		12 day	Sat Z Wed 03 06 10SS	Багер, Работник(2) Самосвал
7	Доставка и полагане на кукурс с деб 20 см	м3	80.00		1 day	Sun 1 Sun 19 07 22	Самосвал, Работник(2) Багер хумус
8	Затравяне	м2	410.00		1 day	Sun 1 Sun 19 07 22SS	Работник(2) Водоноска
АСФАЛТОВИ РАБОТИ							
1	Наръзка на пътни (отсрещна) битумни разлята в ширина с дебелина 8 см	м2	16 509.90		5	Mon Fri 18SS	Водоноска с четки, Автогаздуриатор
2	Наръзка на втори (отсрещна) битумни разлята в ширина с дебелина 8 см	м2	16 509.90		5	Sat Wed 17SS	Водоноска с четки, Автогаздуриатор
3	Доставка и полагане на пътни асфалтови смеси С-1200/7а/п/с/м	т	1 964.90		5	Sat Wed 18	Асфалтолагач, Банджилен валец, Работник(4) Самосвал(2)
4	Доставка и полагане на неплътни асфалтови смеси С-1200/7а/п/с/м	т	2 377.40		5	Mon Fri 20,23	Асфалтолагач, Банджилен валец, Работник(4) Самосвал(2)
ПЪТНИ РАБОТИ							
1	Изпълнение на основни пластове от трасен камък фракция 0-40, включително доставка транспорт и изпълнение на пластове до 20 см т/с/м	м3	7 429.46		30	Fri Sat 9	Самосвал(2) Автогаздуриатор, Авто трасен камък фракция с греев с деки, Вибрационен валец, Статичен валец
2	Доставка и полагане на основа от трасен камък 0/40 за базелит	м3	1 882.00		30	Fri Sat 20SS	Самосвал(2) Автогаздуриатор, Авто трасен камък фракция с греев с деки, Вибрационен валец, Статичен валец
3	Изпълнение на стабилизирани пластове за базелит от трасен камък фракция 5-15 включително доставка, транспорт и изпълнение	м3	542.00		3	Thu Sat 17	Самосвал(2) Автогаздуриатор, Авто трасен камък фракция с греев с деки, Вибрационен валец, Статичен валец
4	Доставка и полагане на бардюр 18/05	м	2 859.00		30 day	Sat 05 07 20SS-1	Работник(2) Самосвал бардюр 18/05
5	Подготовка бетон Б15 за бардюр - 18/05	м3	177.53		30 day	Sat 05 07 20SS	Работник, бетоновоз
6	Стомобетонен РШ	бр	1.00		1 day	Sun 20	Багер, Работник(3) Самосвал стоманобетонен протектор КЧД/ОУС,
СЪОРЪЖЕНИЯ							
ВОДОСТОЦИ Ф1000							
1	Използване на земята в землищата, включително износване, износване до 10 м, разтоварване на депона и оформяне му	м3	51.00		1 day	Sat 04 Sun 19 04	Комбиниран багер, Самосвал(2) Булдोजер, F
2	Обработка на земята с това работи по изградения трасе	м3	71.00		1 day	Sun 37	Самосвал, Бардюр, Водоноска, Армен >30
3	Наръзка на подстилка от трасен камък, включително всички отсречни с това	м3	7.50		1 day	Sun 28	Самосвал, Бардюр, валец, Булдोजер, Водоноска
4	Наръзка на облицовка от водосточен камък на циментов р/р тротоар и в открити участъци	м2	3.80		1 day	Sat 33	Работник(2) Самосвал водосточен камък, циментов р/р
5	Кабодни работи, включително всички отсречни с това работи	м	106.00		2	Wed Thu 36	Работник(2) Автогаздуриатор
6	Доставка и полагане на асфалтов асфалтолагач Клас В5003 за трасен и портал трасен водосток, включително всички отсречни с това работи	м	1 250.00		2	Wed Thu 32SS	Работник(2) Автогаздуриатор асфалтолагач Клас В5003
7	Бетон Клас С30/37 за фундаменти и стени	м3	6.20		2 day	Mon Tue 07 04 30	Работник(2) Бетоновоз бетон С12/15
8	Доставка и полагане на стобини стоманобетонни тръби 100х120х20	м3	21.20		1 day	Fri 10 04 2 32SS-4	Работник(2) Бетоновоз бетон С30/37
9	Материал - бетон С30/37, стобини В5003 включително всички отсречни с това работи	м3	10.00		2	Mon Tue 34SS	Работник(2) Автогаздуриатор стобини бетонови тръби 100х120х20 (материал бетон С30/37, стобини В5003)
10	Битумно изолационно съставно трасиране на тръби, включително всички отсречни с това работи	м2	77.00		1 day	Sat 35FT-8	Работник(2) битумна изолация
ВОДОСТОЦИ Ф300							
1	Стоманобетонни тръби	бр	30.00		3 day	Sun 1 Tue 14 04 40SS	Работник(2) Автогаздуриатор стобини бетонови тръби Ф300
2	Подготовка бетон	м3	7.20		3 day	Sun 1 Tue 14 04 41SS	Работник(2) Бетоновоз бетон С12/15
3	Трасен камък	м3	4.71		3	Sun Tue 31	Самосвал, Бардюр, валец, Булдोजер, Водоноска трасен камък
4	Представен (павимент) - п/л/Х/0 гр/п/2	м2	59.40		1 day	Fri 17 Fri 17 04 2 43	Работник(2) галстелит п/л/Х/0 гр/п/2
5	Галстелит - ЕББ, клас 3/50 п/л/2	м2	59.40		1 day	Thu 11 Thu 16 04 44	Работник(2) галстелит ЕББ клас 3/50 п/л/2
6	Битумен гунд - 300 гр/п/2	м2	59.40		1 day	Wed 1 Wed 15 04 45SS	Работник(2) битумен гунд - 300 гр/п/2
7	Бетон Клас С30/37 за фундаменти и стени	м3	15.00		3 day	Wed 1 Fri 17 04 2 39	Работник(2) Бетоновоз бетон С30/37
ЧАСТ "БЕЗОПАСНОСТ НА ДВИЖЕНИЕТО"							
1	Доставка и полагане на маркировка маркировка с различни конфигурации	м2	916.74		3	Mon Wed 12	Маркировъчна машина, Работник(2) боя с перли за маркировка
2	Доставка и полагане на пътни знаци (включително ТСОЗ) и маркировка, включително всички отсречни с това работи	бр	15.00		3	Mon Wed 47SS	Бордюрни автомобили, Работник(2) пътни знаци
3	Стойки за пътни знаци, включително и всички отсречни с това работи	бр	12.00		3	Mon Wed 47SS	Бордюрни автомобили, Работник(2) стойки за пътни знаци
4	Ограничителна система ЕТД ЕН-EN1317	м	232.00		3 day	Mon 2 Wed 22 07 47SS	Бордюрни автомобили, Работник(2) ограничителна система ЕТД
Подоблет: Изграждане на стоманобетонно предпазно съоръжение за протектор с изолация							
1	Облицоване на тръби	бр	1		12	Thu Mon 8SS-1	Работник(2)
2	Използване на земята в землищата, включително износване, износване до 10 м, разтоварване на депона и оформяне му	м3	532.40		12	Thu Mon 8SS-1	Работник(2)
3	Наръзка на земята на трасен камък до депона	м3	532.40		2	Tue Wed 53SS	Самосвал(2) Булдोजер, Комбиниран багер
4	Доставка и полагане на подстилка, материал за облицовка	м3	234.80		2	Thu Fri 63	Булдोजер, Самосвал(2) Банджилен валец, Трамбовка, Работник(2) зема
5	Доставка и полагане на подпорен бетон С12/15	м3	6.70		1 day	Thu 11 Thu 19 03 54	Работник(2) бетоновоз бетон С12/15
6	Използване на земята за подпорен стени	м2	172.50		10 day	Fri 20 Sun 29 03 56	Работник(2) Автогаздуриатор
7	Използване на земята за пътни работи	м2	159.10		10 day	Fri 20 Sun 29 03 57SS	Работник(2) Автогаздуриатор
8	Доставка и полагане на бетон С30/37	м3	185.50		10 day	Fri 20 Sun 29 03 56SS	Работник(2) Бетоновоз бетон С30/37
9	Използване на циментов замазка в/у пътни работи	м2	85.70		1 day	Mon 2 Mon 30 03 59	Работник(2)
10	Доставка и полагане на асфалтов асфалтолагач Клас В500	м	12 490.00		10 day	Fri 20 Sun 29 03 56SS	Работник(2) Автогаздуриатор асфалтолагач Клас В500
11	Доставка и полагане на асфалтов асфалтолагач Клас В500	м	54.50		1 day	Mon 2 Mon 30 03 60SS	Работник(2)
12	Дурирано облицоване с битумна изолация	м3	419.30		2 day	Tue 3 Wed 01 04 02	Работник(2) битумна изолация
13	Доставка и полагане на РВС тръби Ф100	м1	40.00		2 day	Tue 3 Wed 01 04 03SS	Работник(2) РВС тръби с 100
14	Облицоване на фуги с асфалтов материал	м1	66.85		2 day	Tue 3 Wed 01 04 03SS	Работник(2) асфалтов материал
Подоблет: Изграждане на Према - предпазния протектор за електрически до № 36, кв. 1							
1	Използване на земята в землищата, включително износване, износване до 10 м, разтоварване на депона и оформяне му	м3	50		1	Thu 50	Работник(2)

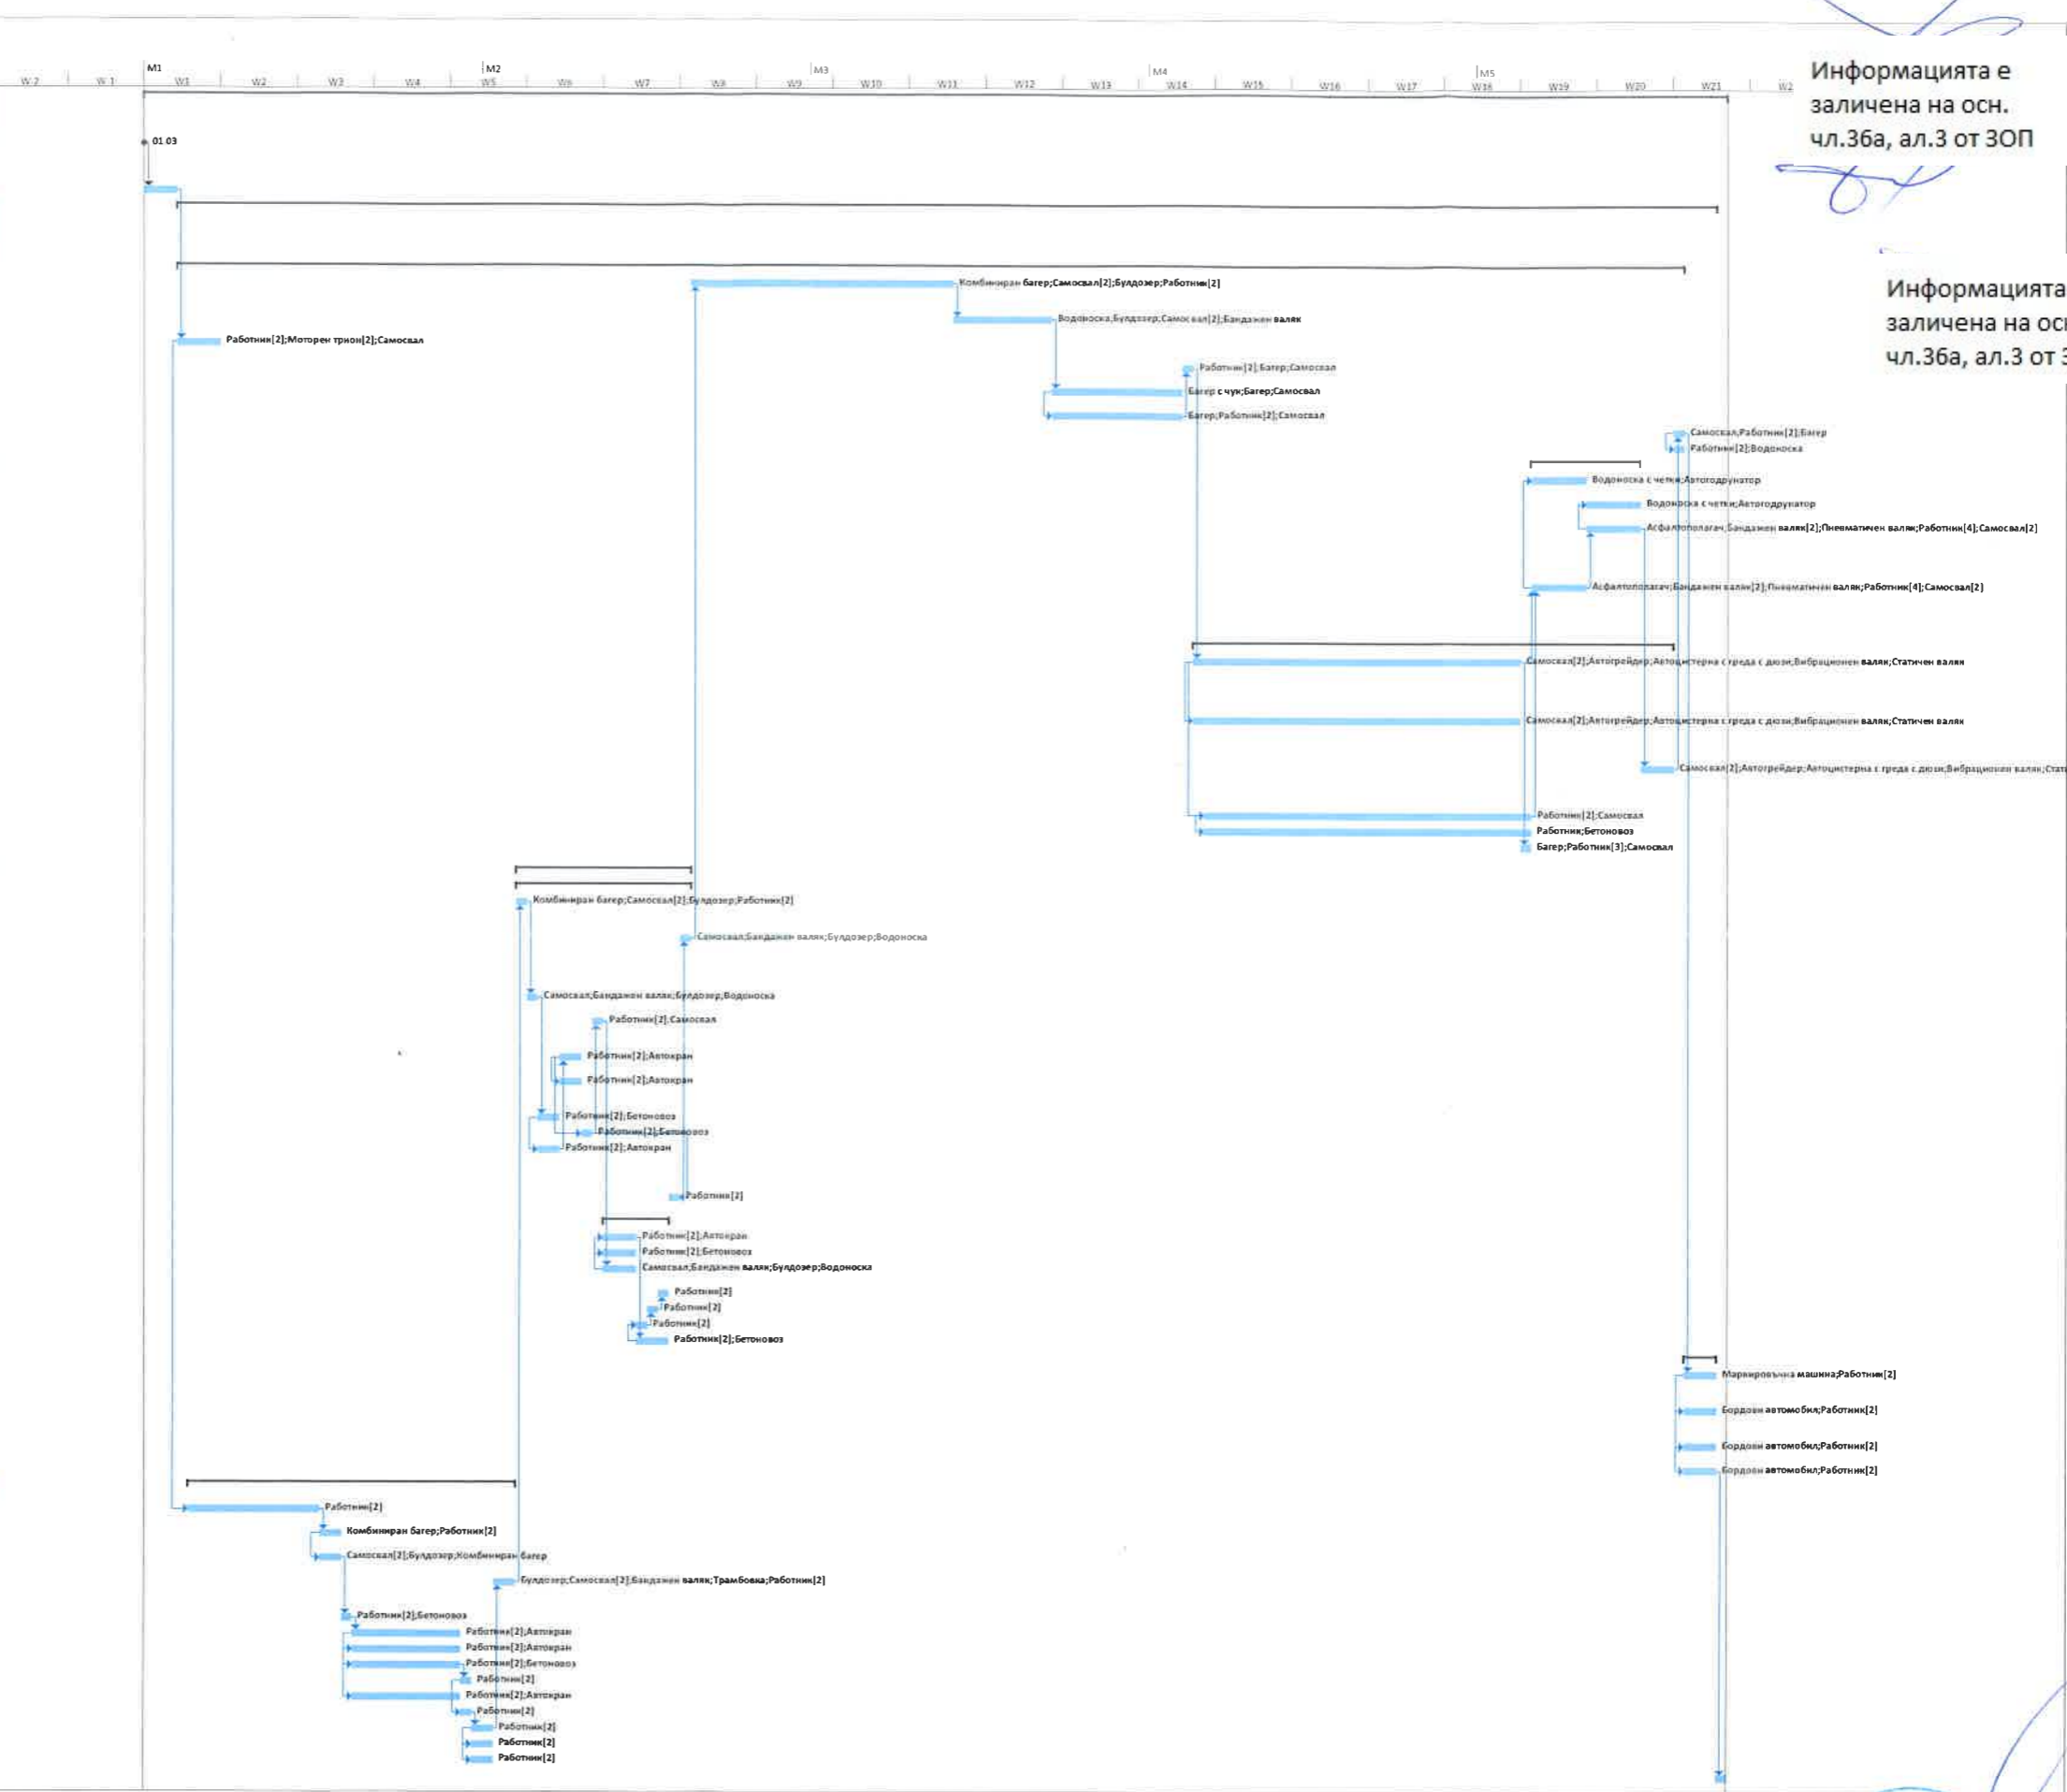

Информацията е заличена на осн. чл.36а, ал.3 от ЗОП

Информацията е заличена на осн. чл.36а, ал.3 от ЗОП

Информацията е заличена на осн. чл.36а, ал.3 от ЗОП