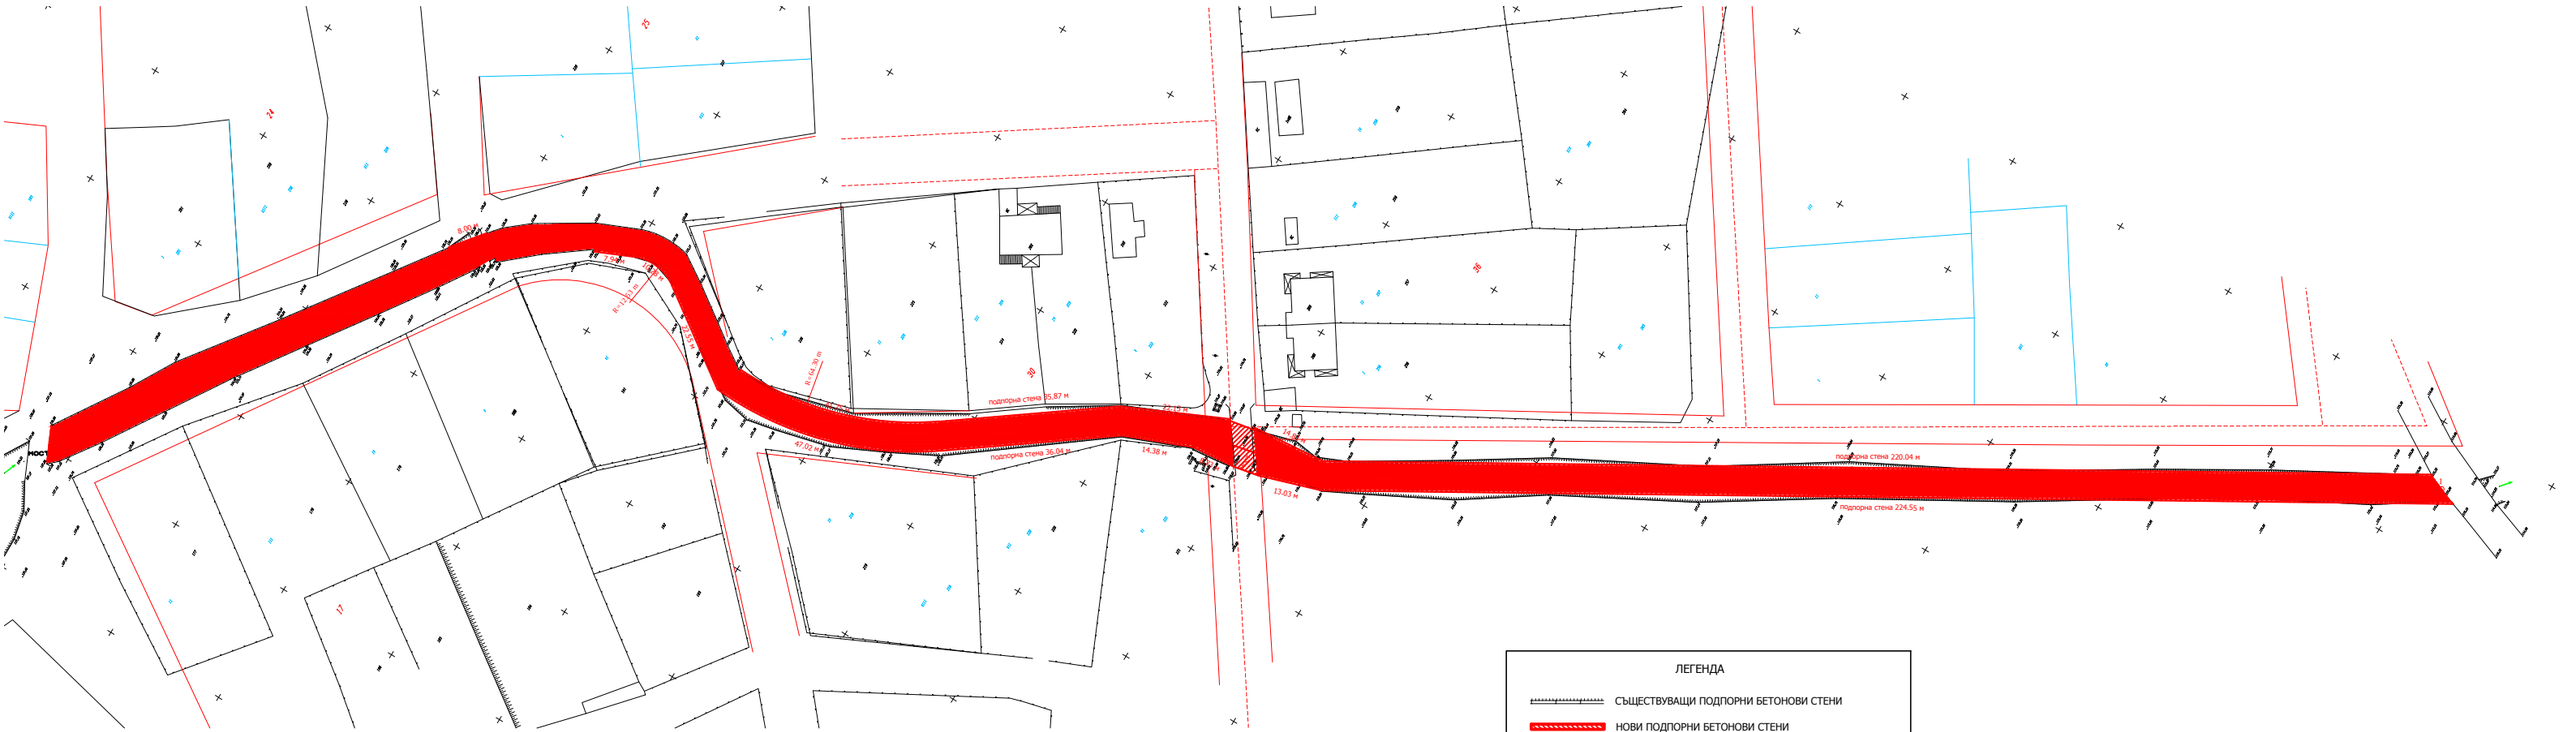

СИТУАЦИЯ М 1:500