


Информацията е заличена  
 На осн. чл. 37 от ЗОП, във  
 Връзка с чл.59 от ЗЗЛД

Информацията е заличена  
 На осн. чл. 37 от ЗОП, във  
 Връзка с чл.59 от ЗЗЛД

**Приложение 1:**

„Инженеринг – проектиране, авторски надзор и изпълнение на СМР на обект: „Център за рехабилитация и интеграция - гр. Петрич“.

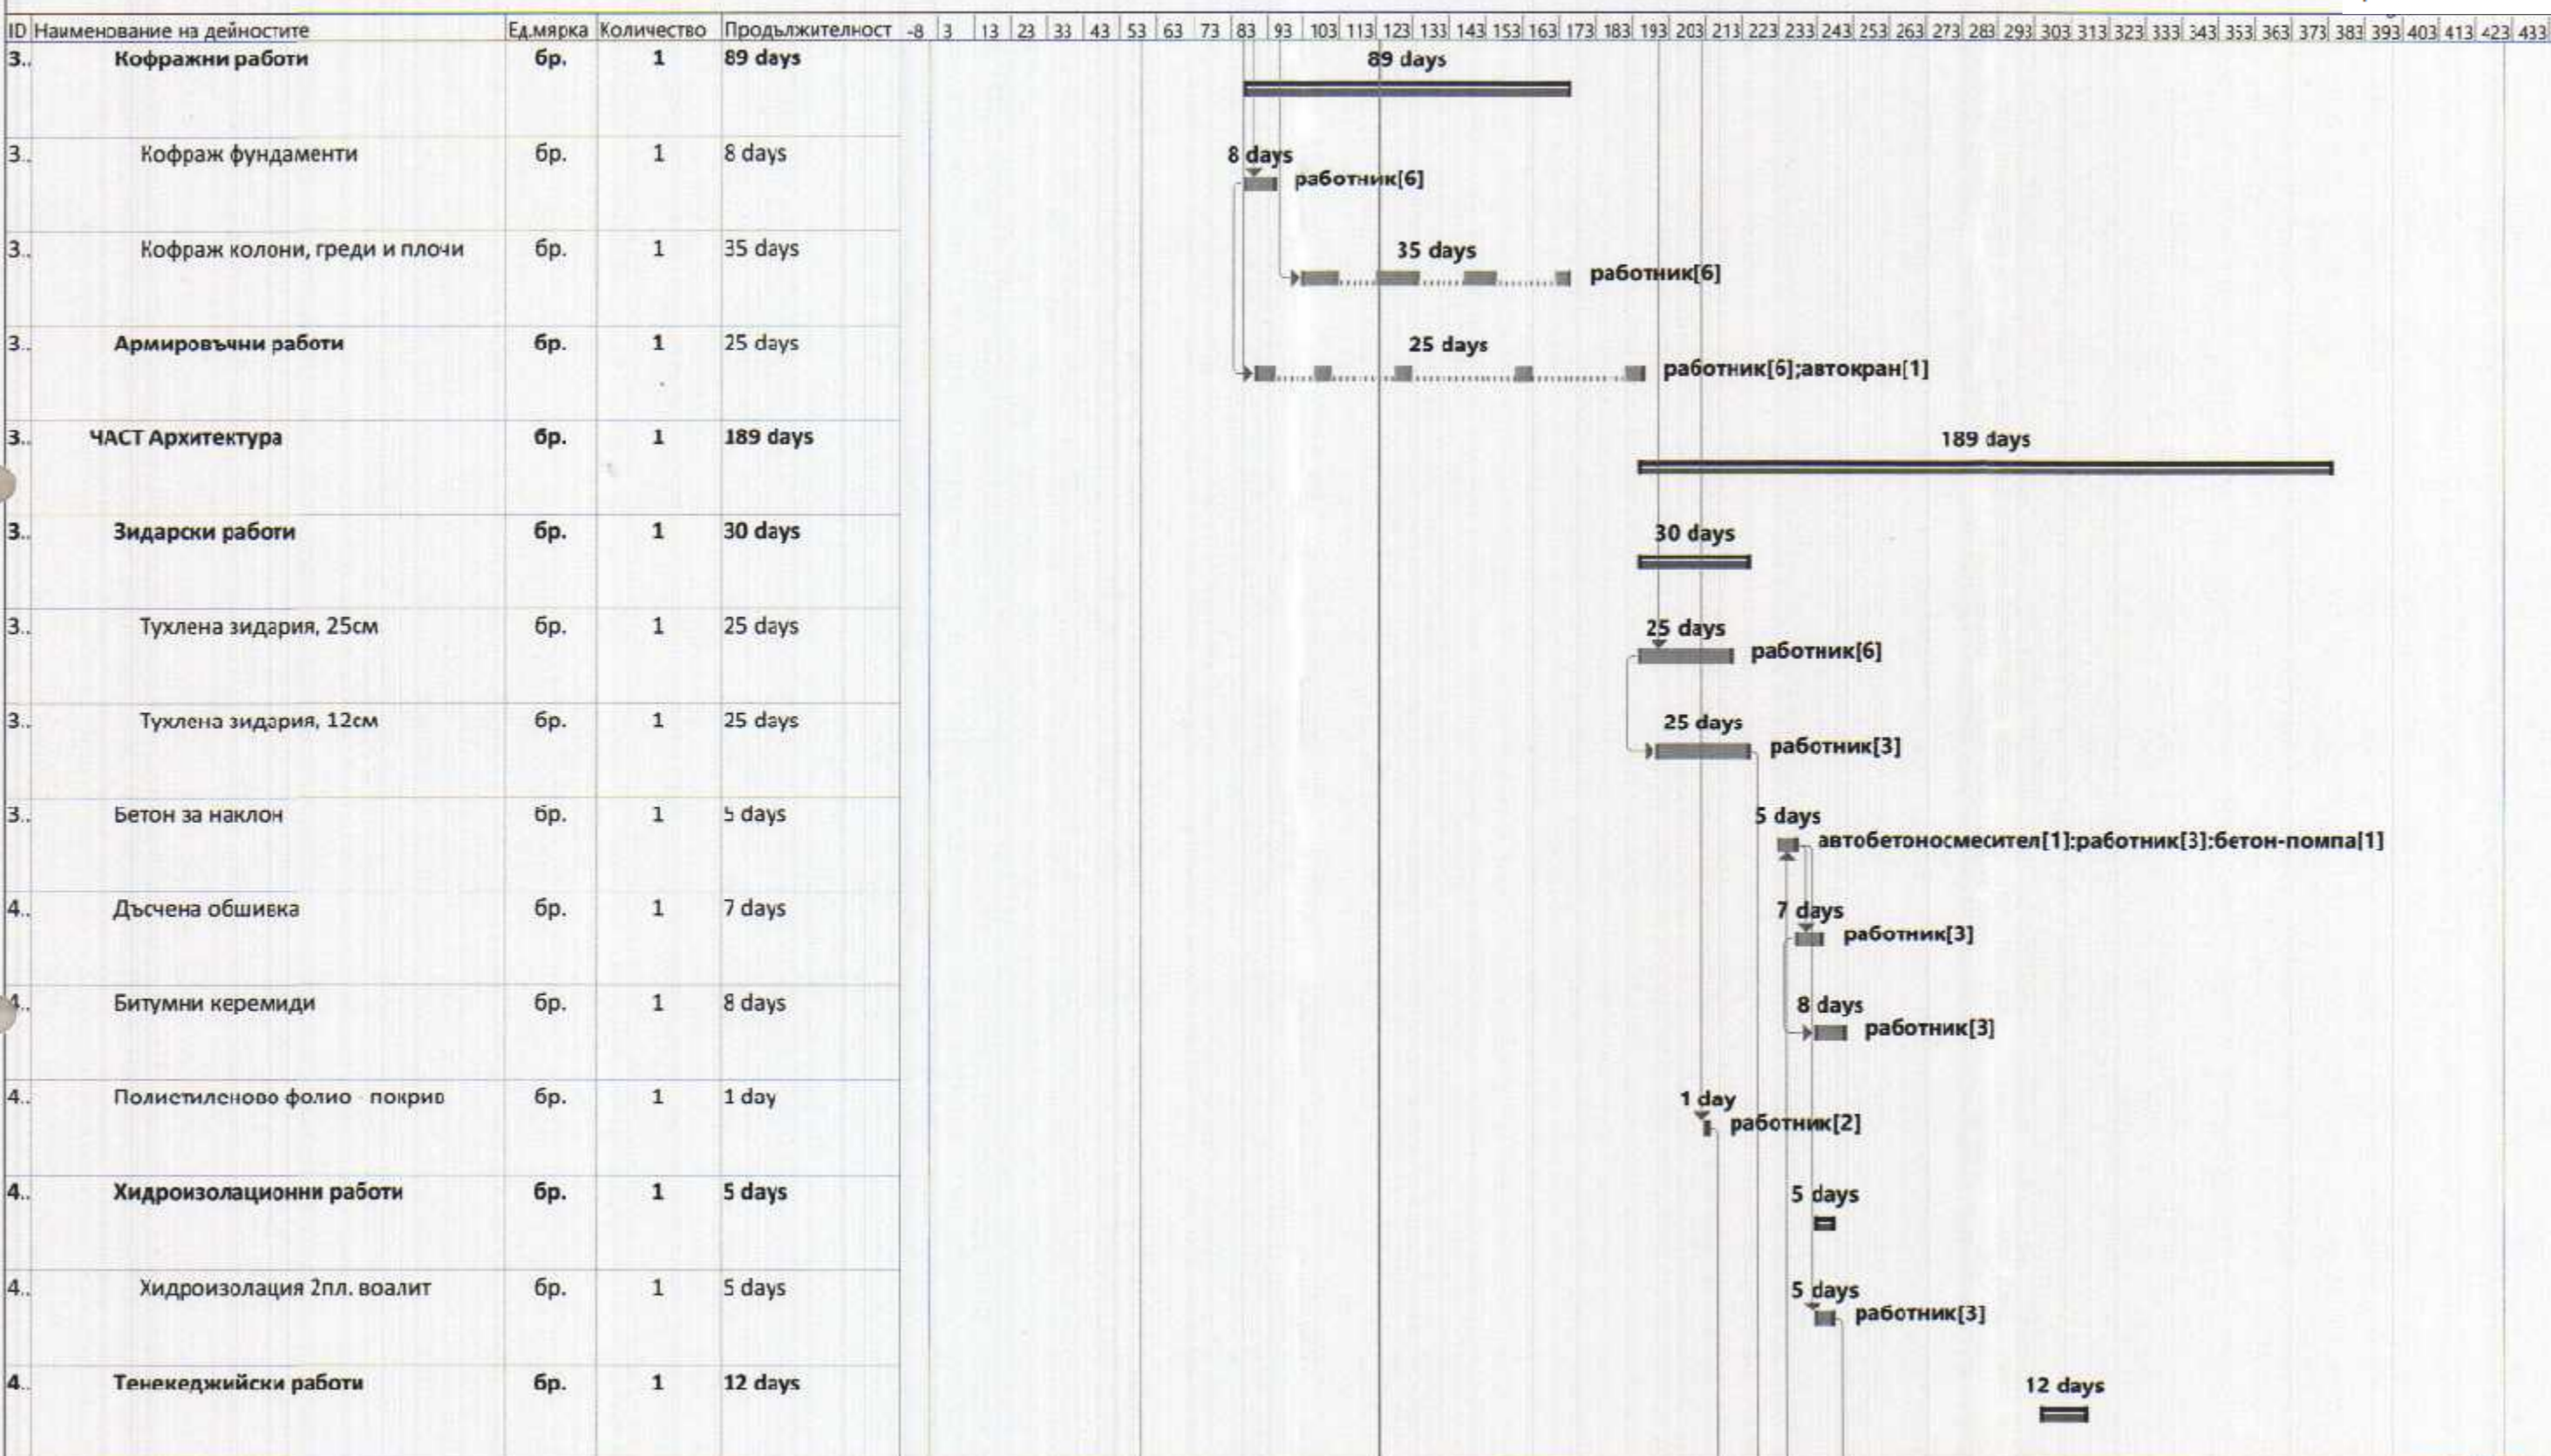

Информацията е заличена  
 На осн. чл. 37 от ЗОП, във  
 Връзка с чл.59 от ЗЗЛД

000214

